

Высота этажа:	300.00 cm
Покрытие пола вверху:	0.00 cm
Покрытие пола внизу:	0.00 cm
Толщина потолка:	27.90 cm
Уровень головы:	215.18 cm
Угол наклона:	37.57 °
Наступная ширина:	26.00 cm
Толщина ступени:	4.00 cm
Толщина косоуров	
Внутри:	5.00 cm
Снаружы:	5.00 cm
Размеры столбов	
Входного:	8.00*8.00
Промежуточного:	8.00*8.00
Выходного	8.00*8.00

Материал


Косоуров:
 Ступеней:
 Подступеней:
 Столбов:
 Поручней:


Заказчик:




Заказ: protimber.ru
 Проект: -----

Марш: -----
 Лестница: 300x239x263.5

Маштаб: 1 : 25.00
 13.10.10 20:49

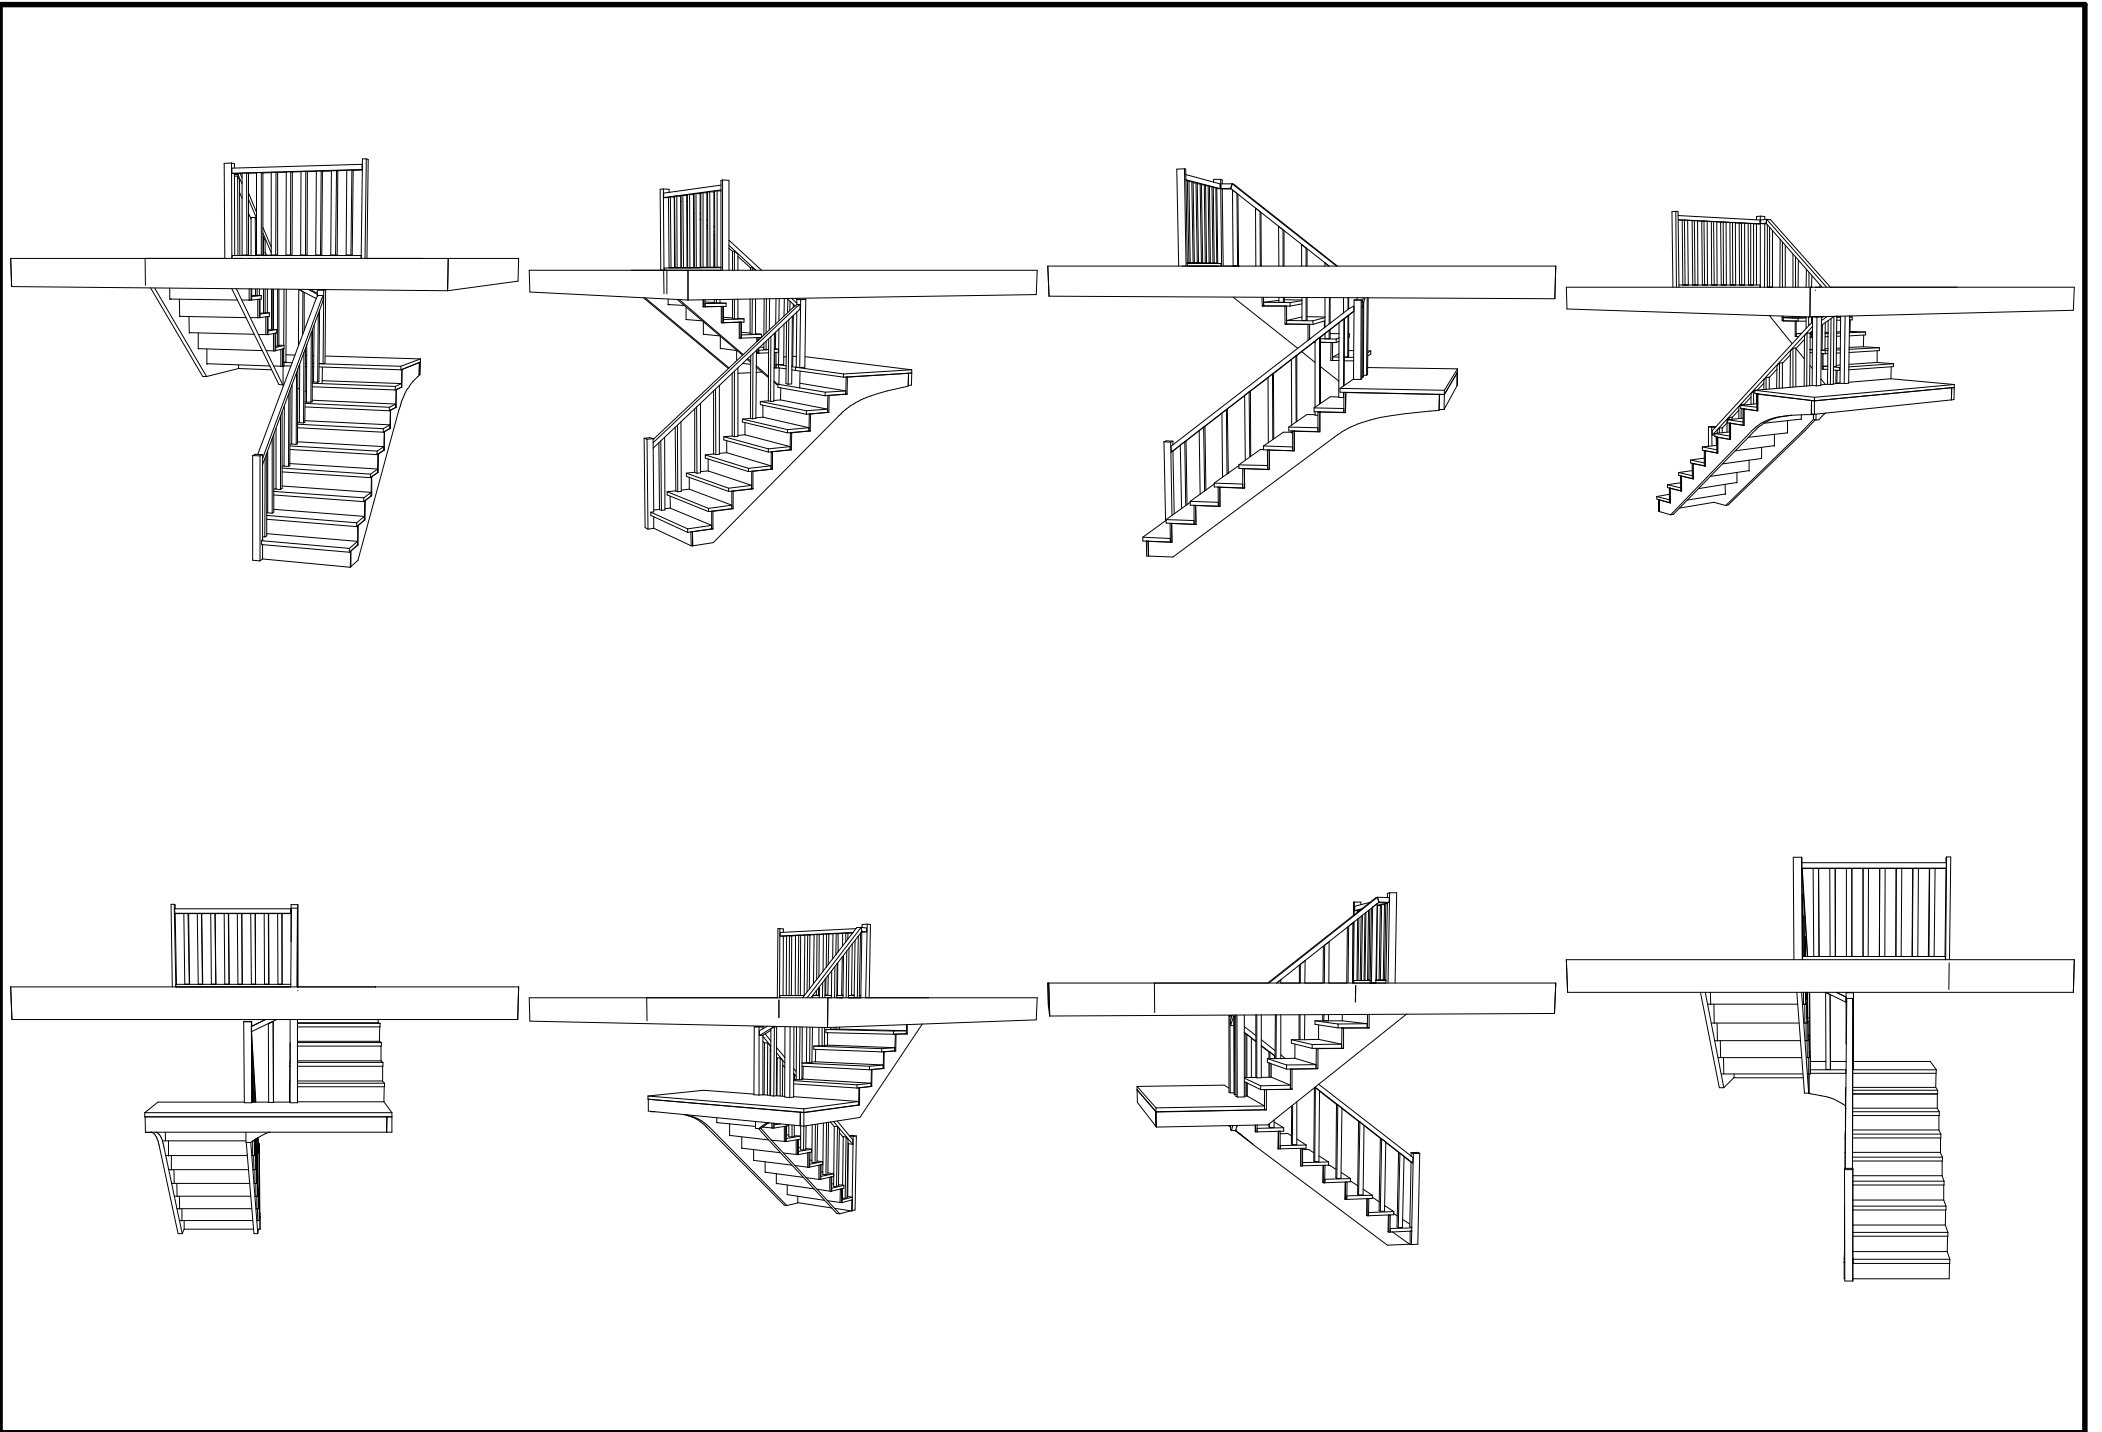

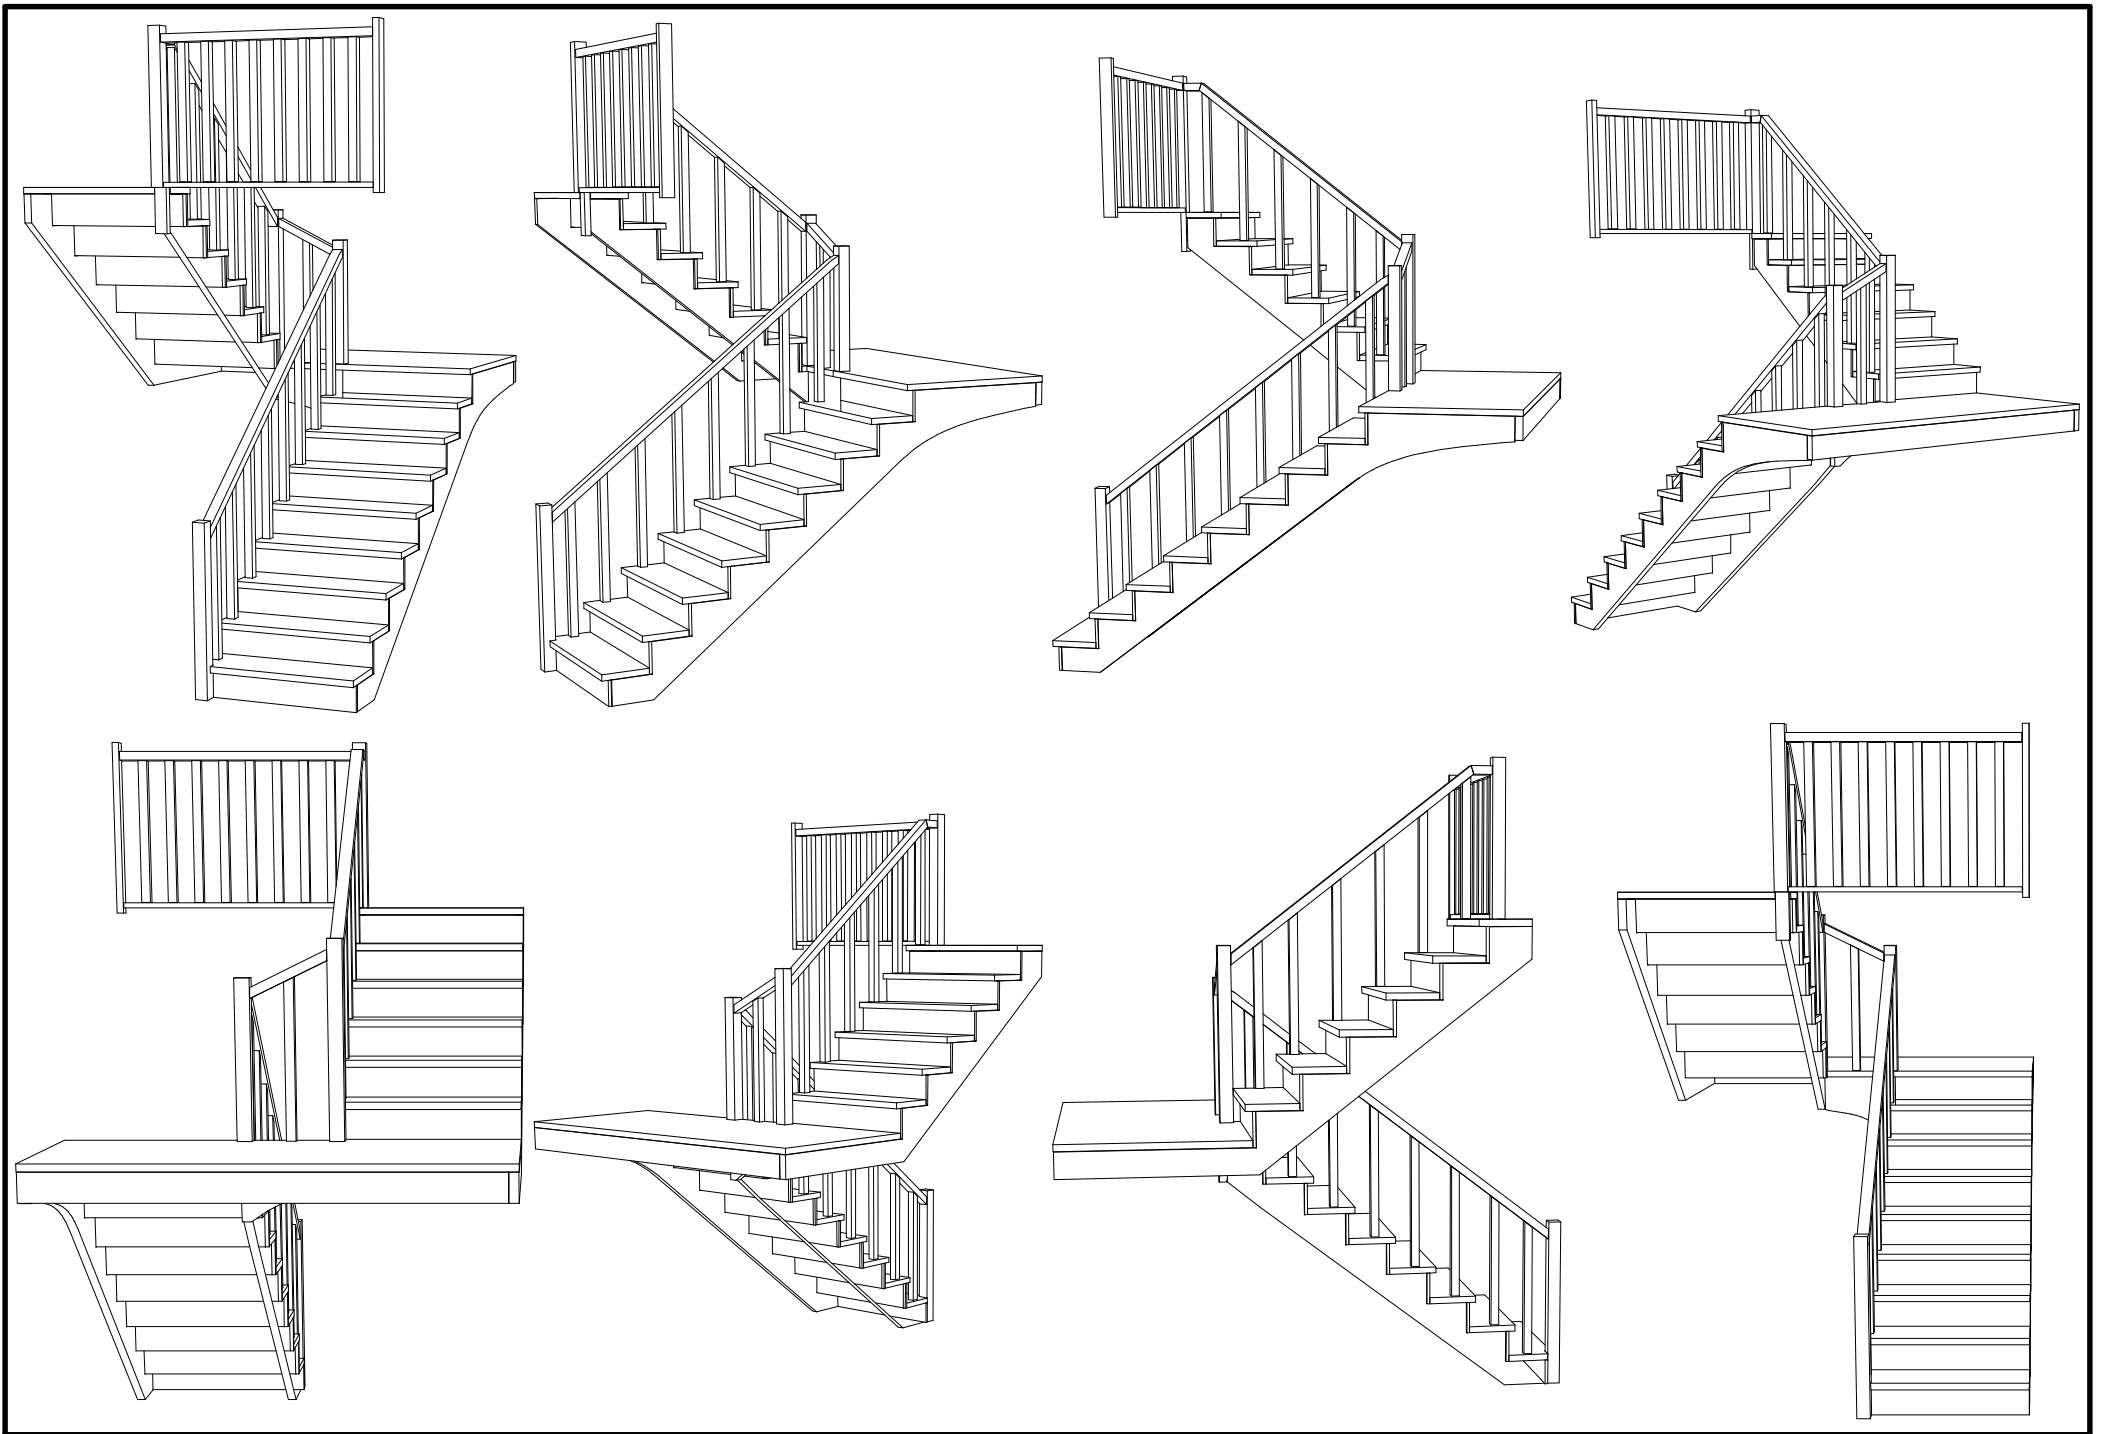

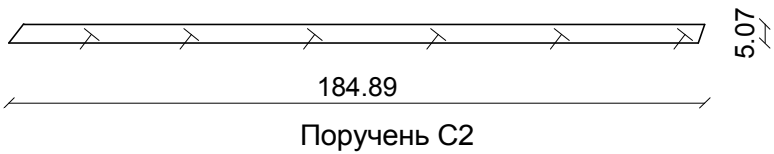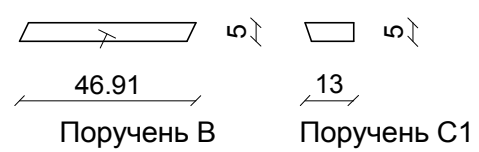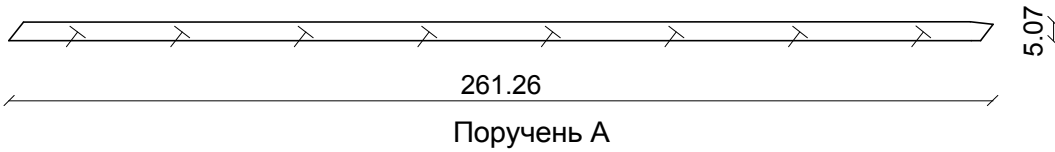


Заказ: protimber.ru
Проект: -----


Марш: -----
Лестница: 300x239x263.5

Материал поручней:

Масштаб: 1 : 20


13.10.10
20:51

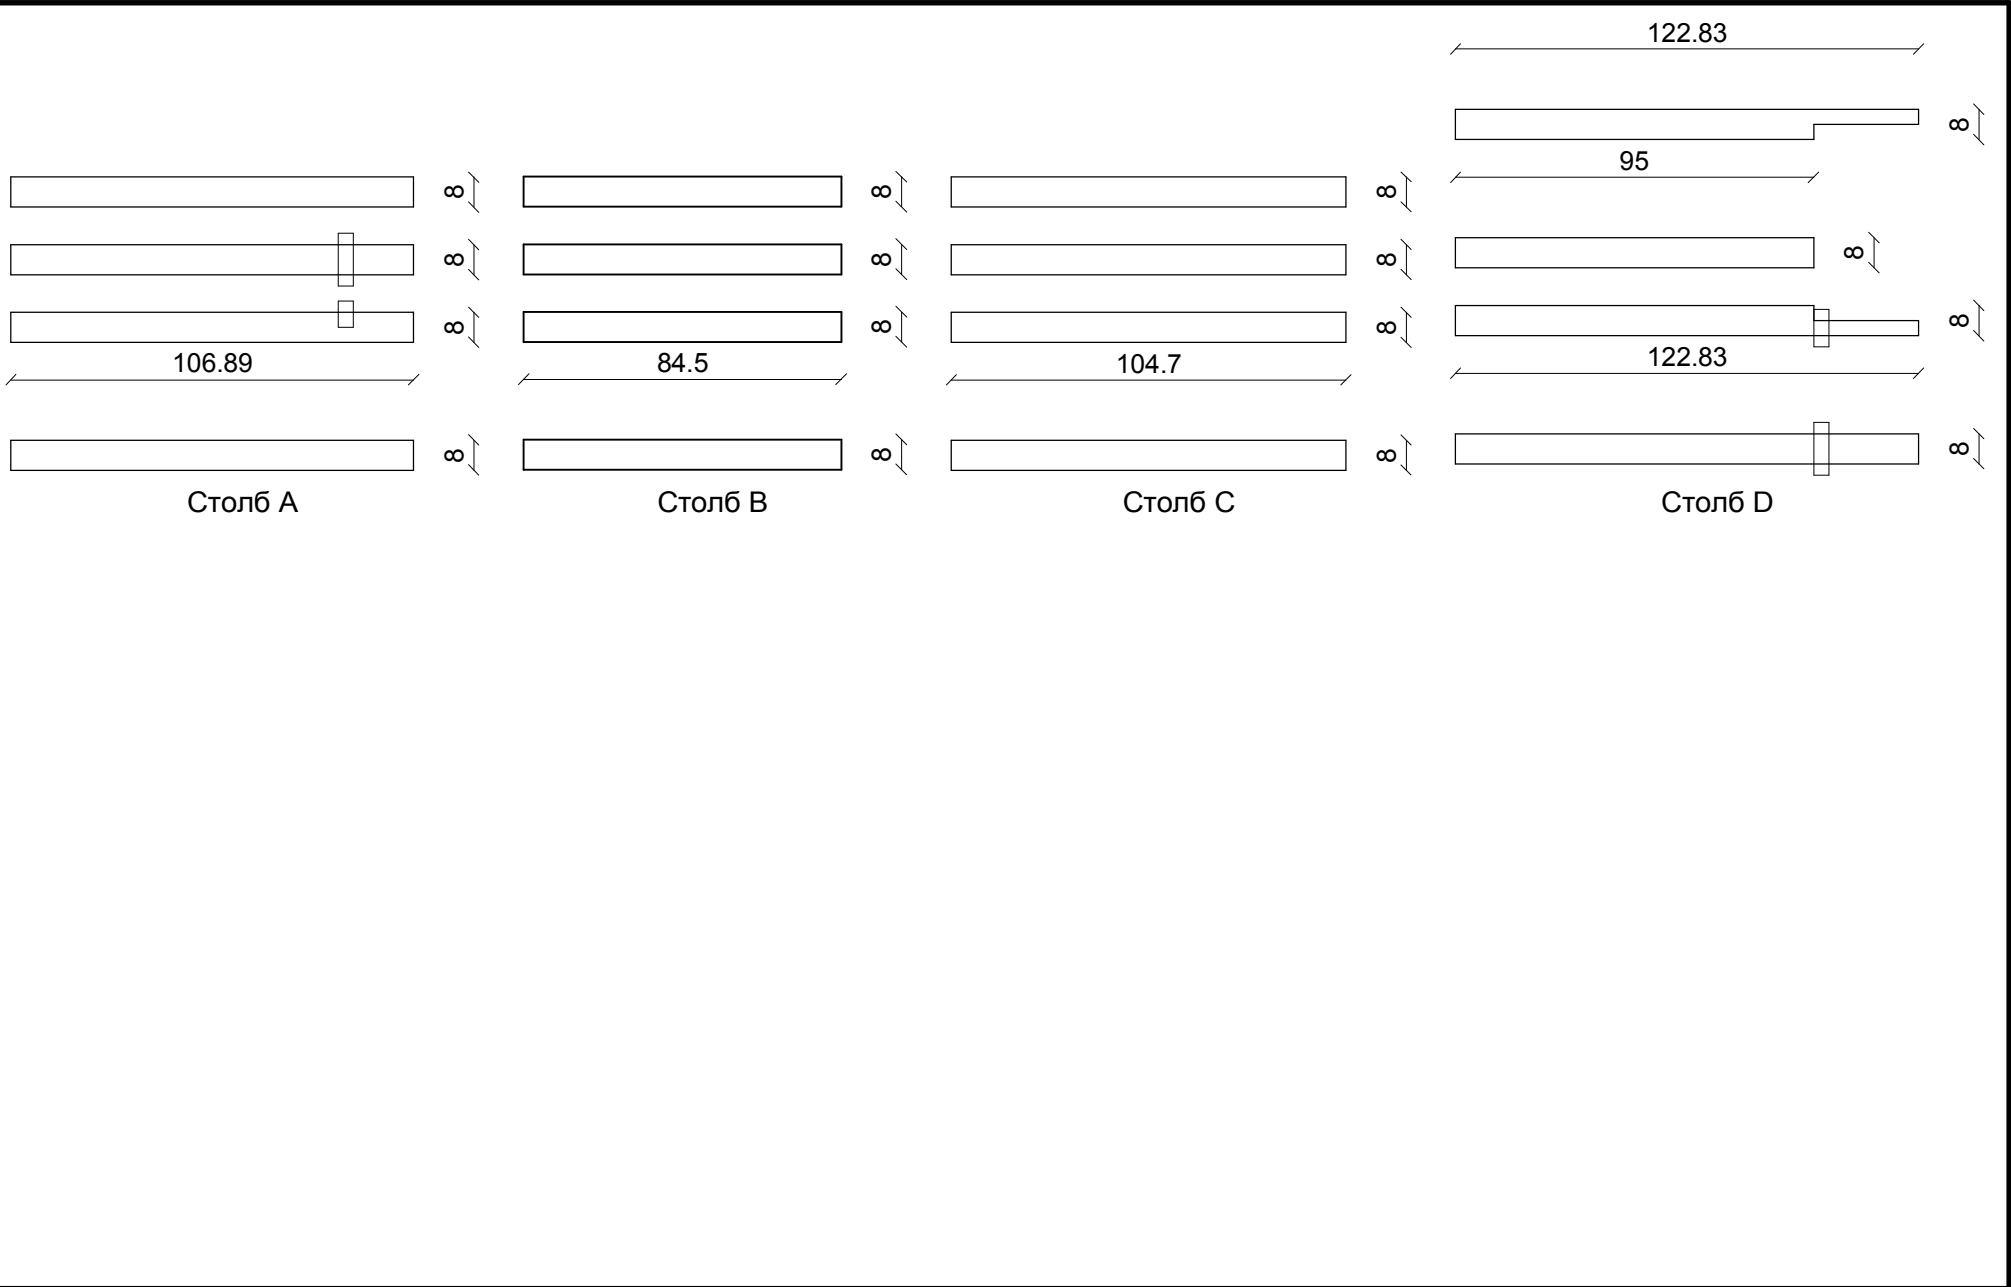

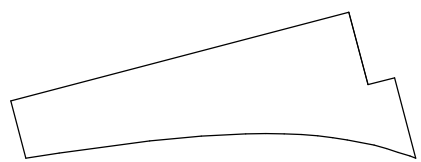


107.44

Косоур А1 ,5.00 см

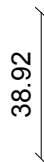


38.92

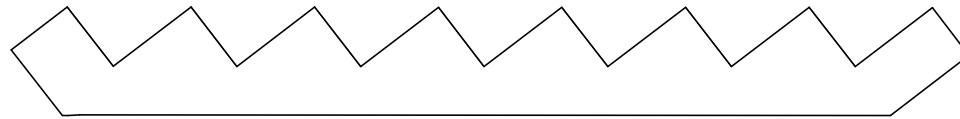

254.04

Косоур А2 ,5.00 см

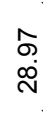

28.97




234

Косоур В ,5.00 см




15

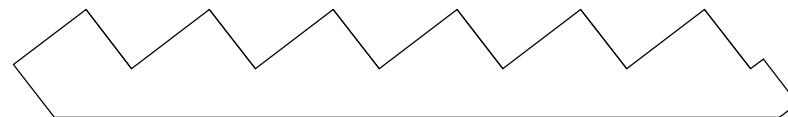

207.94

Косоур С1 ,5.00 см

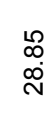

28.85




105

Косоур С2 ,5.00 см




15

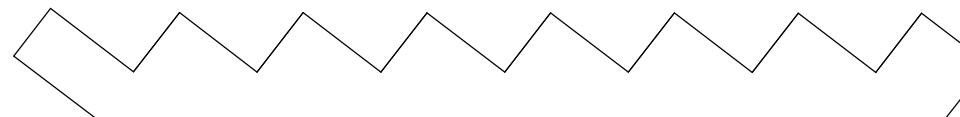


258.39

Косоур D ,5.00 см

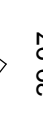


29.97

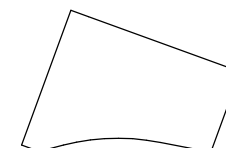


58.2

Косоур Е ,5.00 см

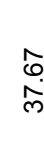


37.67

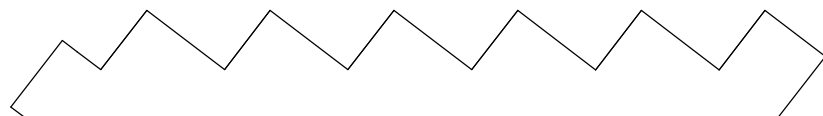

216.02

Косоур F ,5.00 см

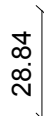

28.84




Заказ: protimber.ru
Проект: -----

Марш: -----
Лестница: 300x239x263.5

Материал косоуров: -----
Толщина косоура внутри: 5.00 см

Масштаб: 1 : 20

13.10.10
21:10

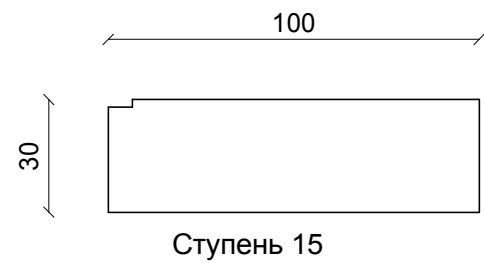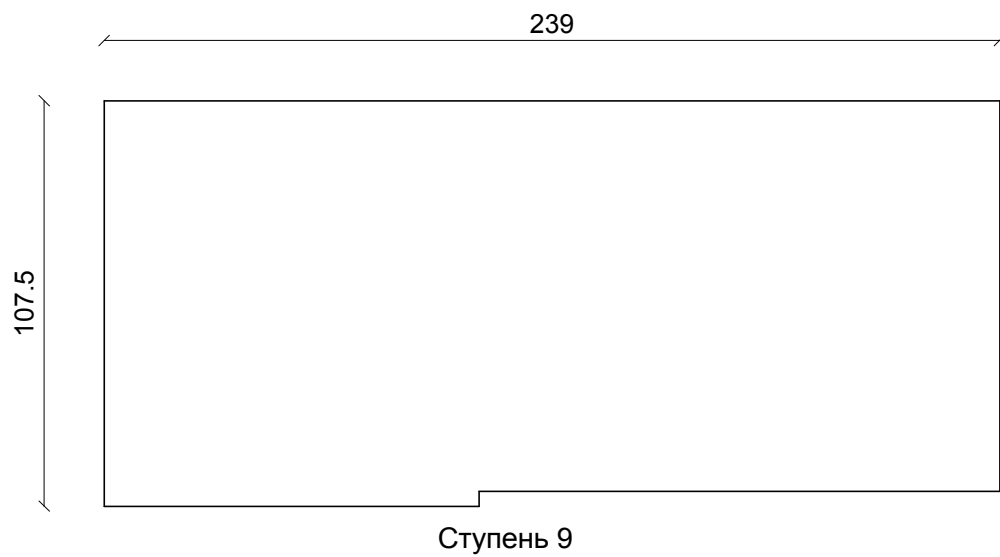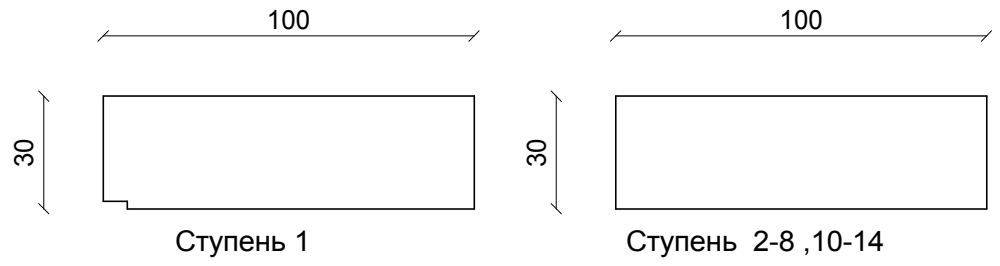


Заказ: protimber.ru
 Проект: -----

Марш: -----
 Лестница: 300x239x263.5

Материал ступеней:
 Толщина ступени: 4.00 cm

Масштаб: 1 : 20
 Боковина ступени вверх

13.10.10
 21:10

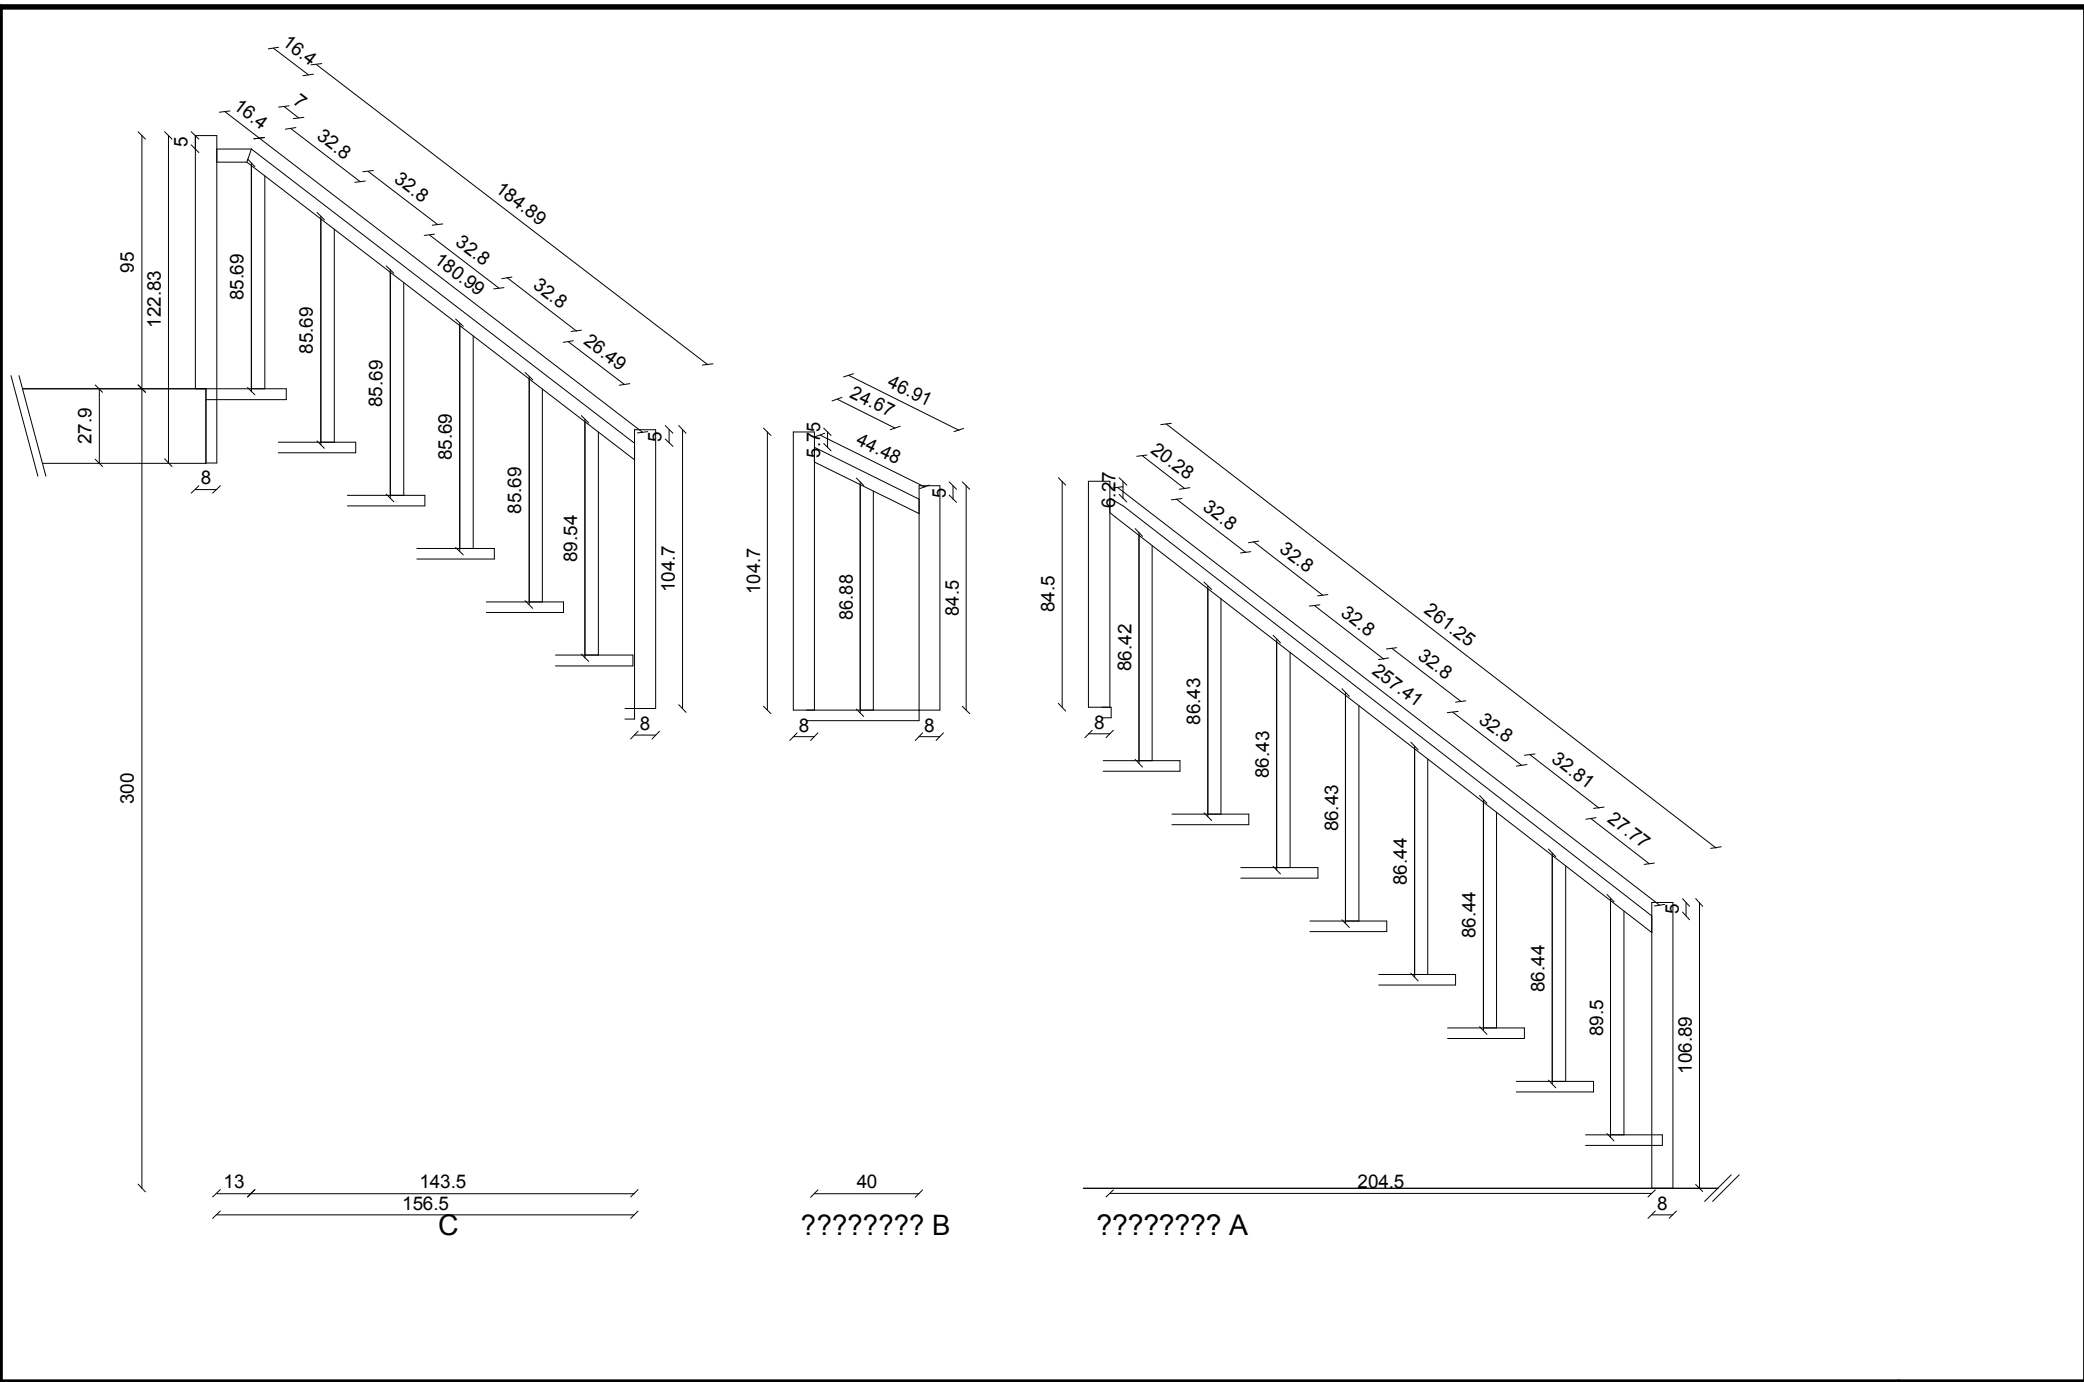

Заказ:	protimber.ru	Марш:	-----	13.10.10
Проект:	-----	Лестница:	300x239x263.5	21:12

Ступень	Длина	Ширина	Толщина	Материал
1	100.00 см	30.00 см	4.00 см	
2	100.00 см	30.00 см	4.00 см	
3	100.00 см	30.00 см	4.00 см	
4	100.00 см	30.00 см	4.00 см	
5	100.00 см	30.00 см	4.00 см	
6	100.00 см	30.00 см	4.00 см	
7	100.00 см	30.00 см	4.00 см	
8	100.00 см	30.00 см	4.00 см	
9	239.00 см	107.50 см	4.00 см	
10	100.00 см	30.00 см	4.00 см	
11	100.00 см	30.00 см	4.00 см	
12	100.00 см	30.00 см	4.00 см	
13	100.00 см	30.00 см	4.00 см	
14	100.00 см	30.00 см	4.00 см	
15	100.00 см	30.00 см	4.00 см	

Подступени	Длина	Ширина	Толщина	Материал
1	100.00 см	16.00 см	1.80 см	
2	100.00 см	20.00 см	1.80 см	
3	100.00 см	20.00 см	1.80 см	
4	100.00 см	20.00 см	1.80 см	
5	100.00 см	20.00 см	1.80 см	
6	100.00 см	20.00 см	1.80 см	
7	100.00 см	20.00 см	1.80 см	
8	100.00 см	20.00 см	1.80 см	
9	100.00 см	20.00 см	1.80 см	
10	100.00 см	20.00 см	1.80 см	
11	100.00 см	20.00 см	1.80 см	
12	100.00 см	20.00 см	1.80 см	
13	100.00 см	20.00 см	1.80 см	
14	100.00 см	20.00 см	1.80 см	
15	100.00 см	20.00 см	1.80 см	

Столб	Длина	Ширина	Толщина	Материал
A	106.89 см	8.00 см	8.00 см	
B	84.50 см	8.00 см	8.00 см	
C	104.70 см	8.00 см	8.00 см	
D	122.83 см	8.00 см	8.00 см	

Поручень	Длина	Ширина	Толщина	Материал
A	261.26 см	5.07 см	7.00 см	
B	46.91 см	5.00 см	7.00 см	
C1	13.00 см	5.00 см	7.00 см	
C2	184.89 см	5.07 см	7.00 см	

Заказ:	protimber.ru	Марш:	-----	13.10.10
Проект:	-----	Лестница:	300x239x263.5	21:12

Косоур	Длина	Ширина	Толщина	Материал
A1	107.44 cm	38.92 cm	5.00 cm	
A2	254.04 cm	28.97 cm	5.00 cm	
B	234.00 cm	15.00 cm	5.00 cm	
C1	207.94 cm	28.85 cm	5.00 cm	
C2	105.00 cm	15.00 cm	5.00 cm	
D	258.39 cm	29.97 cm	5.00 cm	
E	58.20 cm	37.67 cm	5.00 cm	
F	216.02 cm	28.84 cm	5.00 cm	

Столб	Длина	Размеры	Количество
Столб	85.69 cm	5.00 cm * 5.00 cm	5
Столб	86.42 cm	5.00 cm * 5.00 cm	7
Столб	86.88 cm	5.00 cm * 5.00 cm	1
Столб	89.50 cm	5.00 cm * 5.00 cm	2

Поручень ограждения	Длина	Ширина	Толщина	Площадь	Объём	Материал
1	135.50 cm	7.00 cm	5.00 cm	948 cm ²	4742 cm ³	

Подбалка	Длина	Ширина	Толщина	Площадь	Объём	Материал
1	135.50 cm	7.00 cm	3.00 cm	948 cm ²	2845 cm ³	

Стойки ограждения	Длина	Размеры	Количество
Столб	82.15 cm	5.00 cm * 8.85 cm	8

Столб ограждения	Длина	Ширина	Толщина	Площадь	Объём	Материал
1	98.00 cm	8.00 cm	4.00 cm	784 cm ²	3136 cm ³	

Детали ограждения	Поручень	Длина	Размеры
1	1	82.00 cm	5.00 cm * 5.00 cm
2	1	82.00 cm	5.00 cm * 5.00 cm
3	1	82.00 cm	5.00 cm * 5.00 cm
4	1	82.00 cm	5.00 cm * 5.00 cm
5	1	82.00 cm	5.00 cm * 5.00 cm
6	1	82.00 cm	5.00 cm * 5.00 cm
7	1	82.00 cm	5.00 cm * 5.00 cm
8	1	82.00 cm	5.00 cm * 5.00 cm