


# П-ОБРАЗНАЯ 18 СТУПЕНЕЙ 363-83-92 ЛЕСТНИЦЫ на 41км МКАД

**PROTIMBER.ru**  
НАВЕРХ ВМЕСТЕ

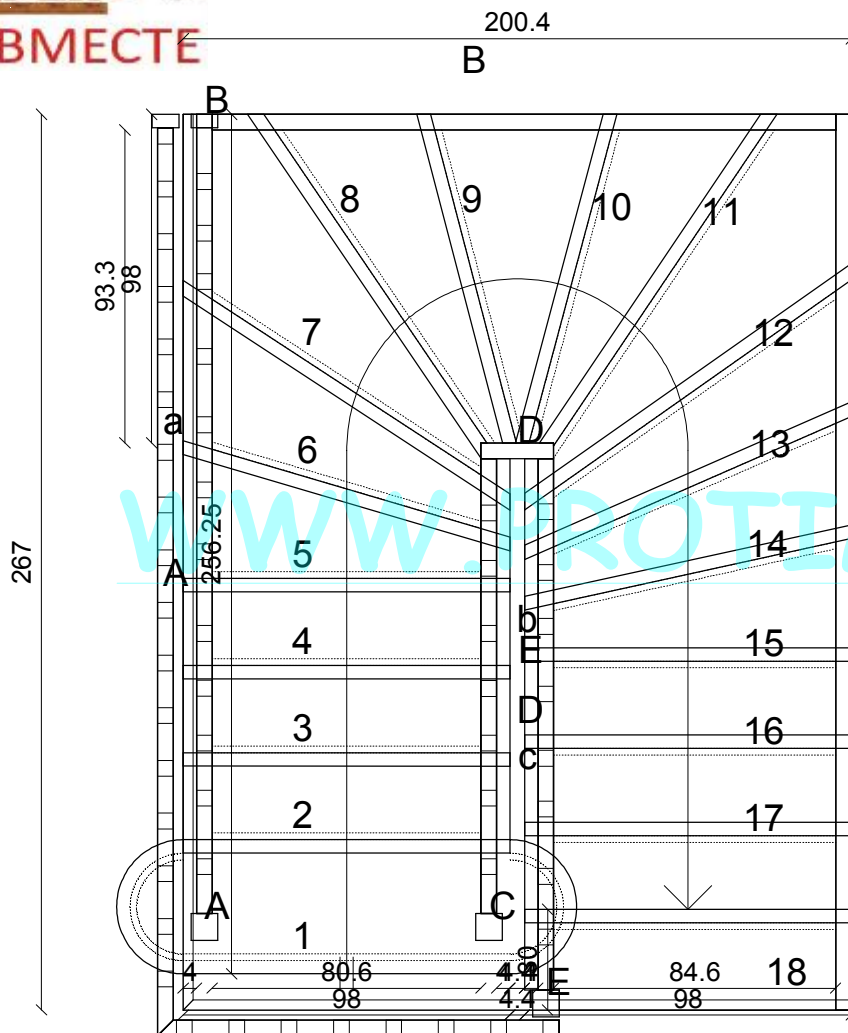

Высота этажа:	295.40 см
Покрытие пола вверху:	0.00 см
Покрытие пола внизу:	0.00 см
Толщина потолка:	26.20 см
Уровень головы:	259.70 см
Угол наклона:	32.74 °
Наступная ширина:	25.53 см
Толщина ступени:	4.00 см
Толщина косоуров	
Внутри:	4.70 см
Снаружи:	4.70 см
Размеры столбов	
Входного:	8.00*8.00
Промежуточного:	8.00*4.00
Выходного	8.00*8.00

## Материал

Косоуров:  
Ступеней:  
Подступеней:  
Столбов:  
Поручней:

## Заказчик:


-----  
-----  
-----  
-----

Заказ: 110112 NIKOLAI 89161852786  
Проект: -----

Марш: -----  
Лестница: NovRiga18PR


Масштаб: 1 : 22.50  
25.01.11 14:44

П-ОБРАЗНАЯ 18 СТУПЕНЕЙ 363-83-92 ЛЕСТНИЦЫ на 41км МКАД

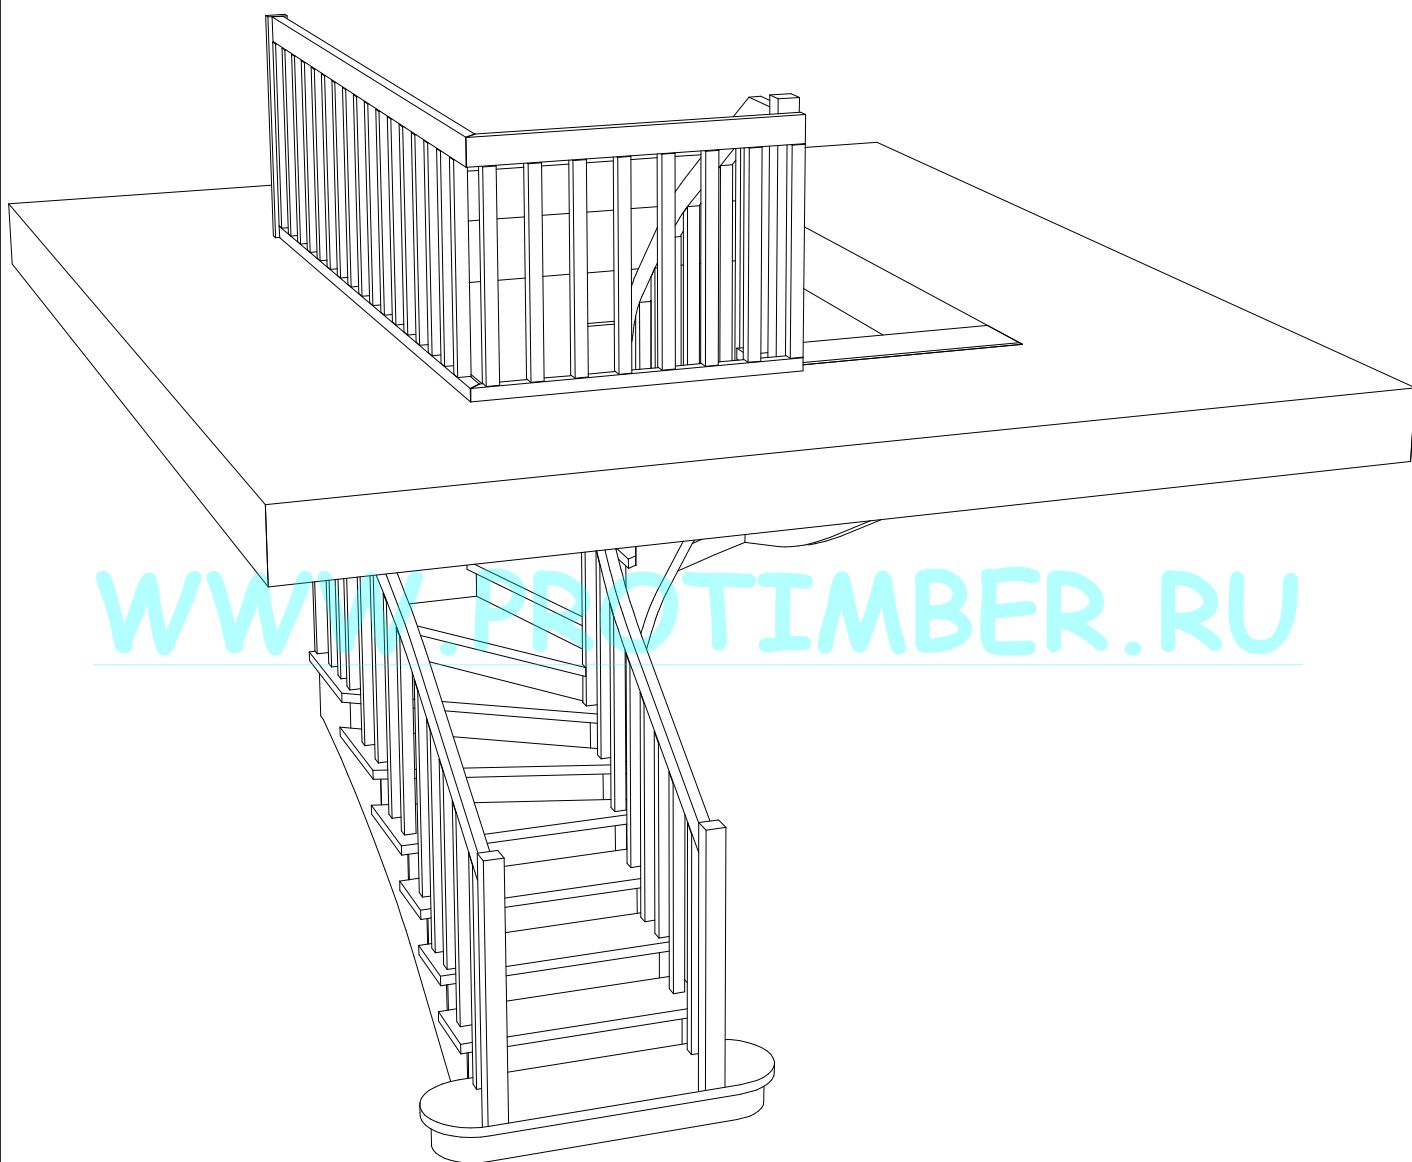


[WWW.PROTIMBER.RU](http://WWW.PROTIMBER.RU)


П-ОБРАЗНАЯ 18 СТУПЕНЕЙ 363-83-92 ЛЕСТНИЦЫ на 41км МКАД

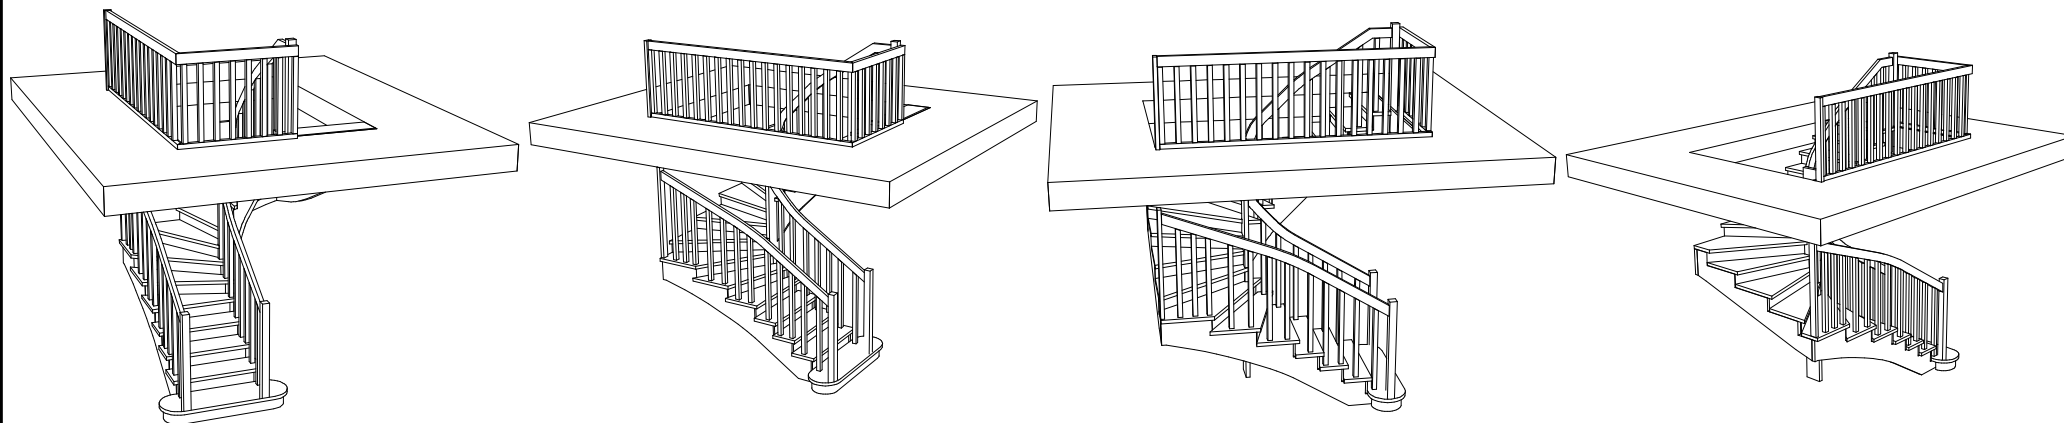

[WWW.PROTIMBER.RU](http://WWW.PROTIMBER.RU)

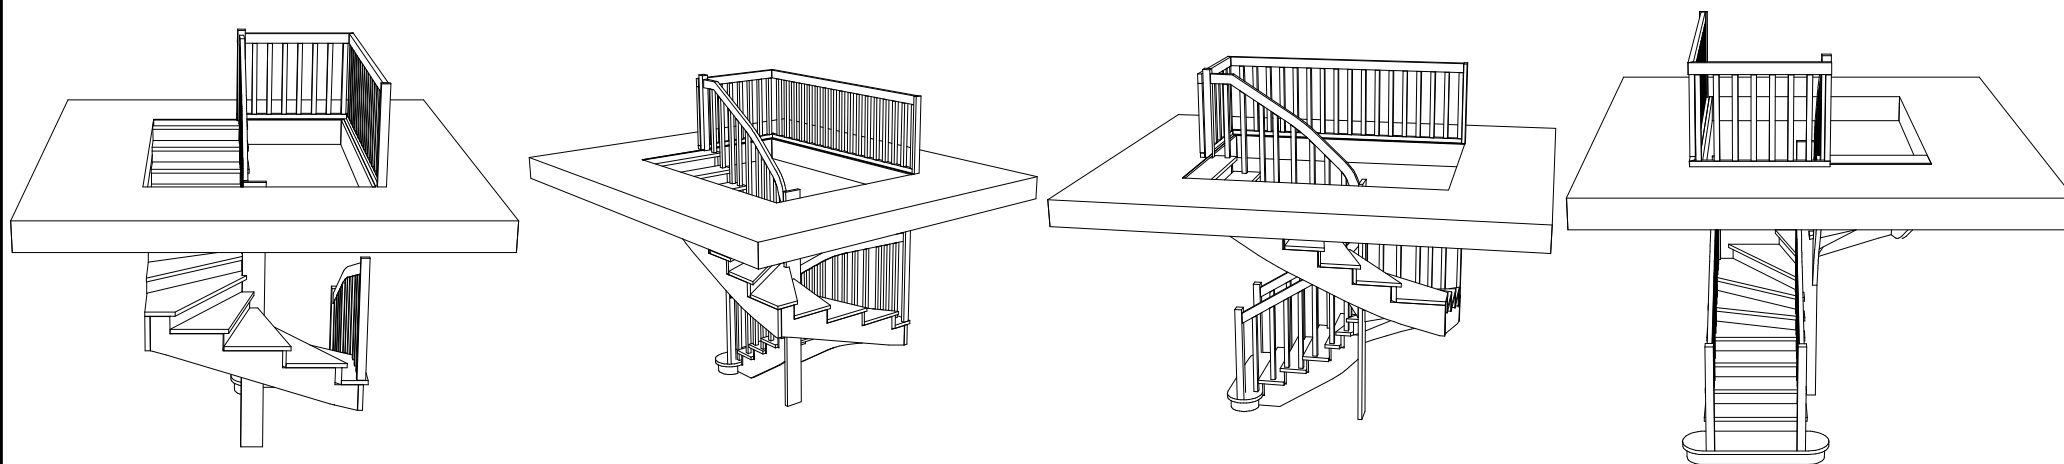


П-ОБРАЗНАЯ 18 СТУПЕНЕЙ 363-83-92 ЛЕСТНИЦЫ на 41км МКАД

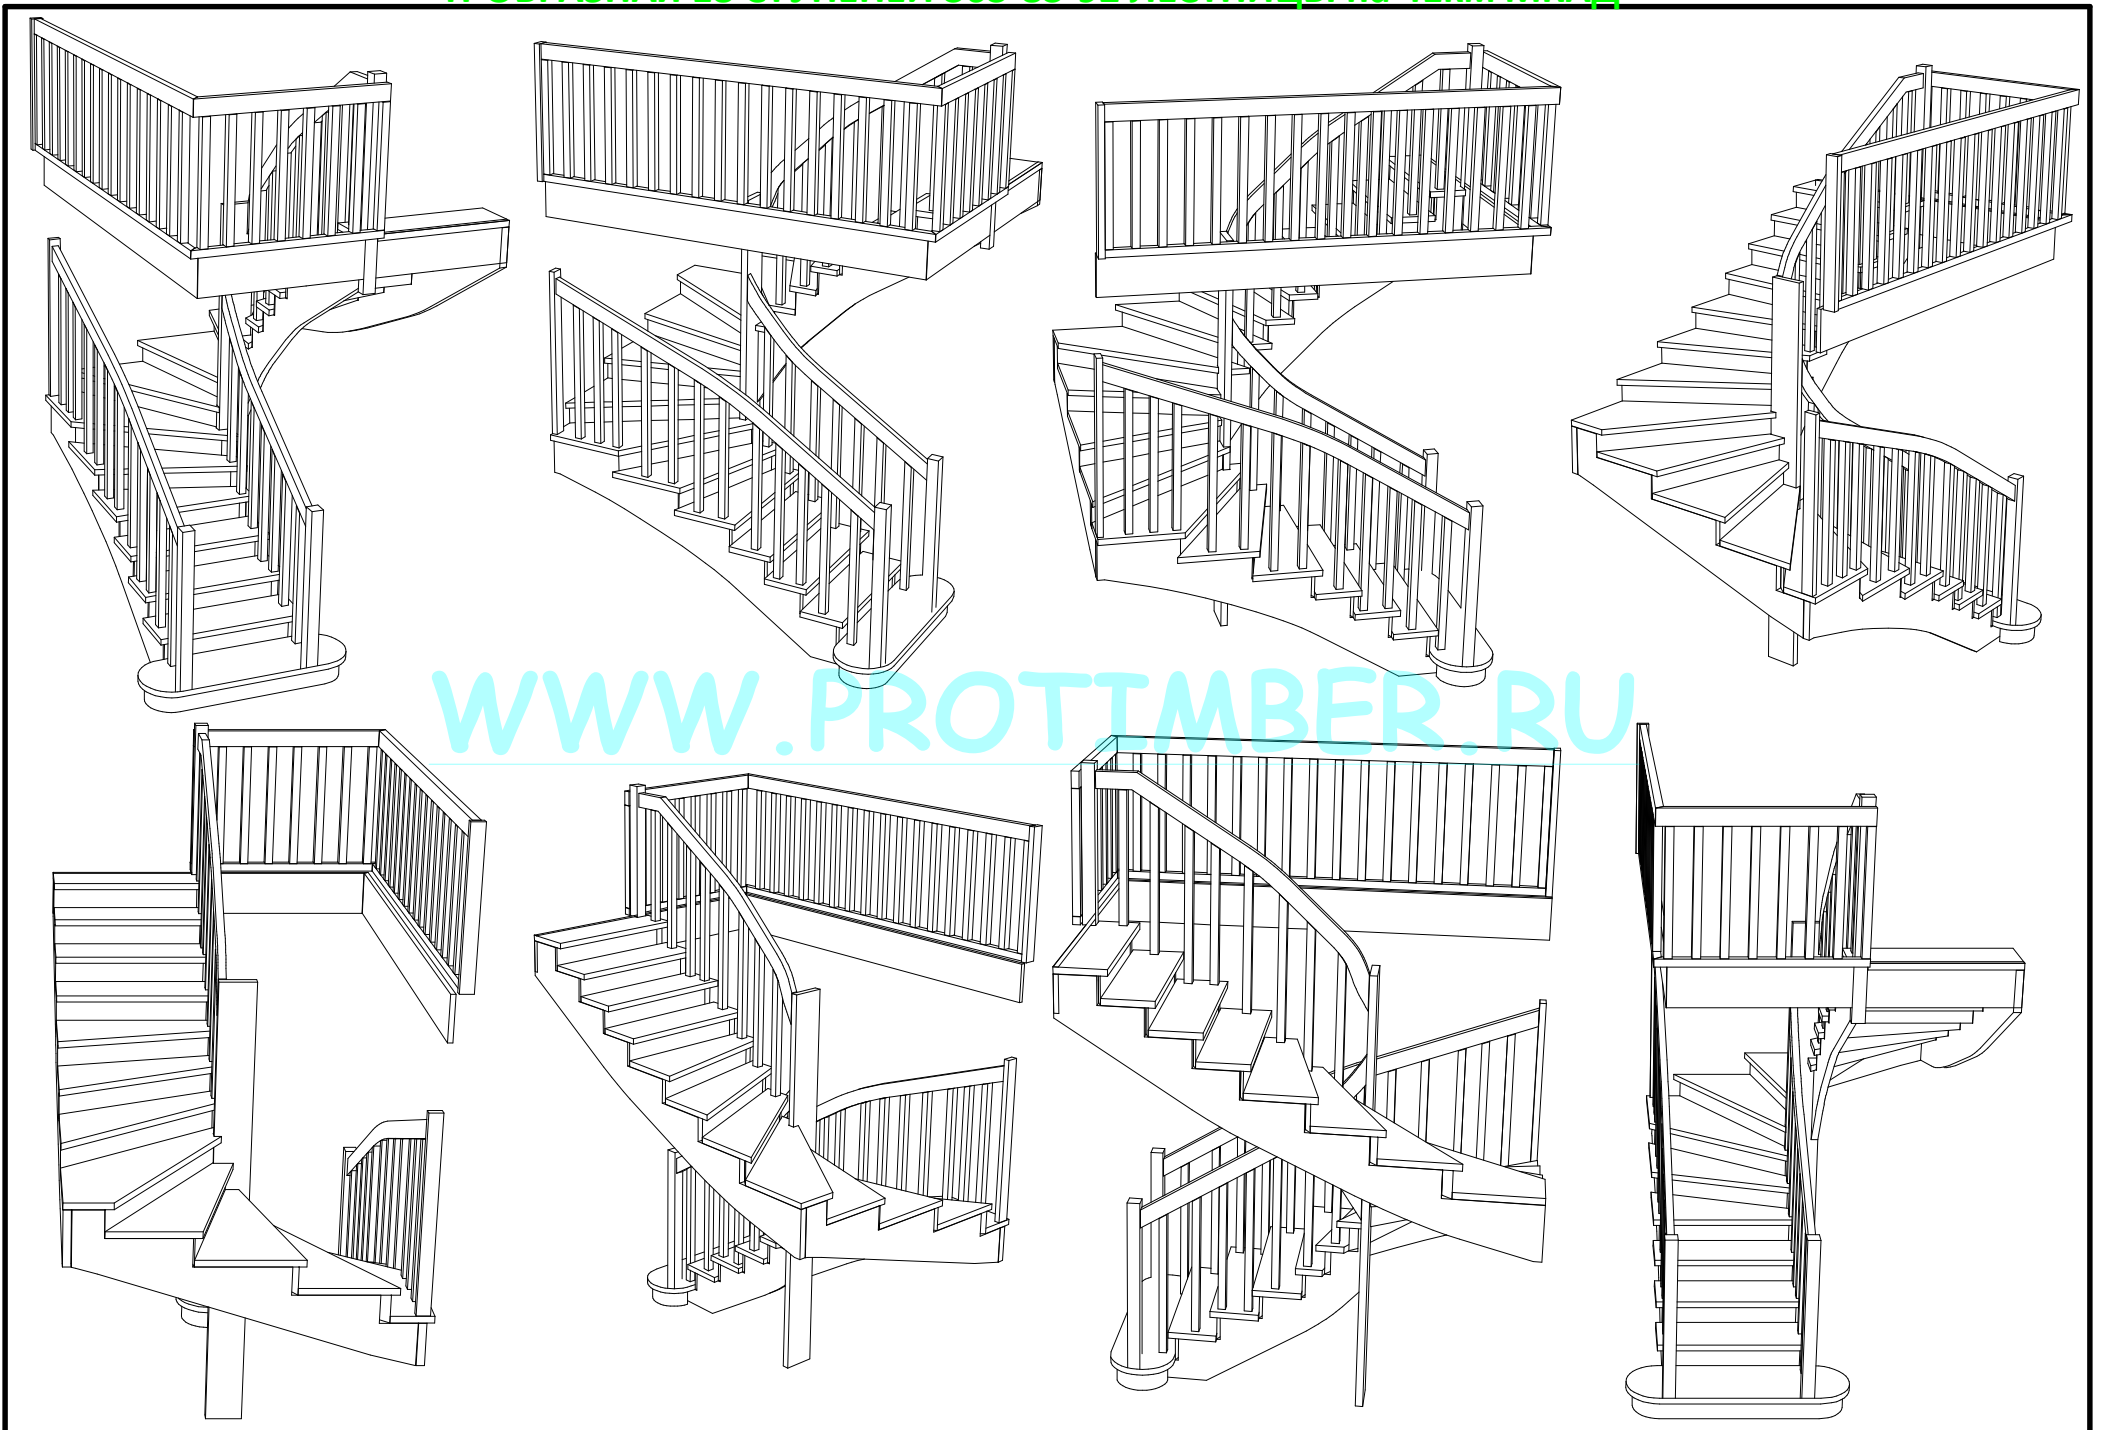

WWW.PROTTIMBER.RU

П-ОБРАЗНАЯ 18 СТУПЕНЕЙ 363-83-92 ЛЕСТНИЦЫ на 41км МКАД

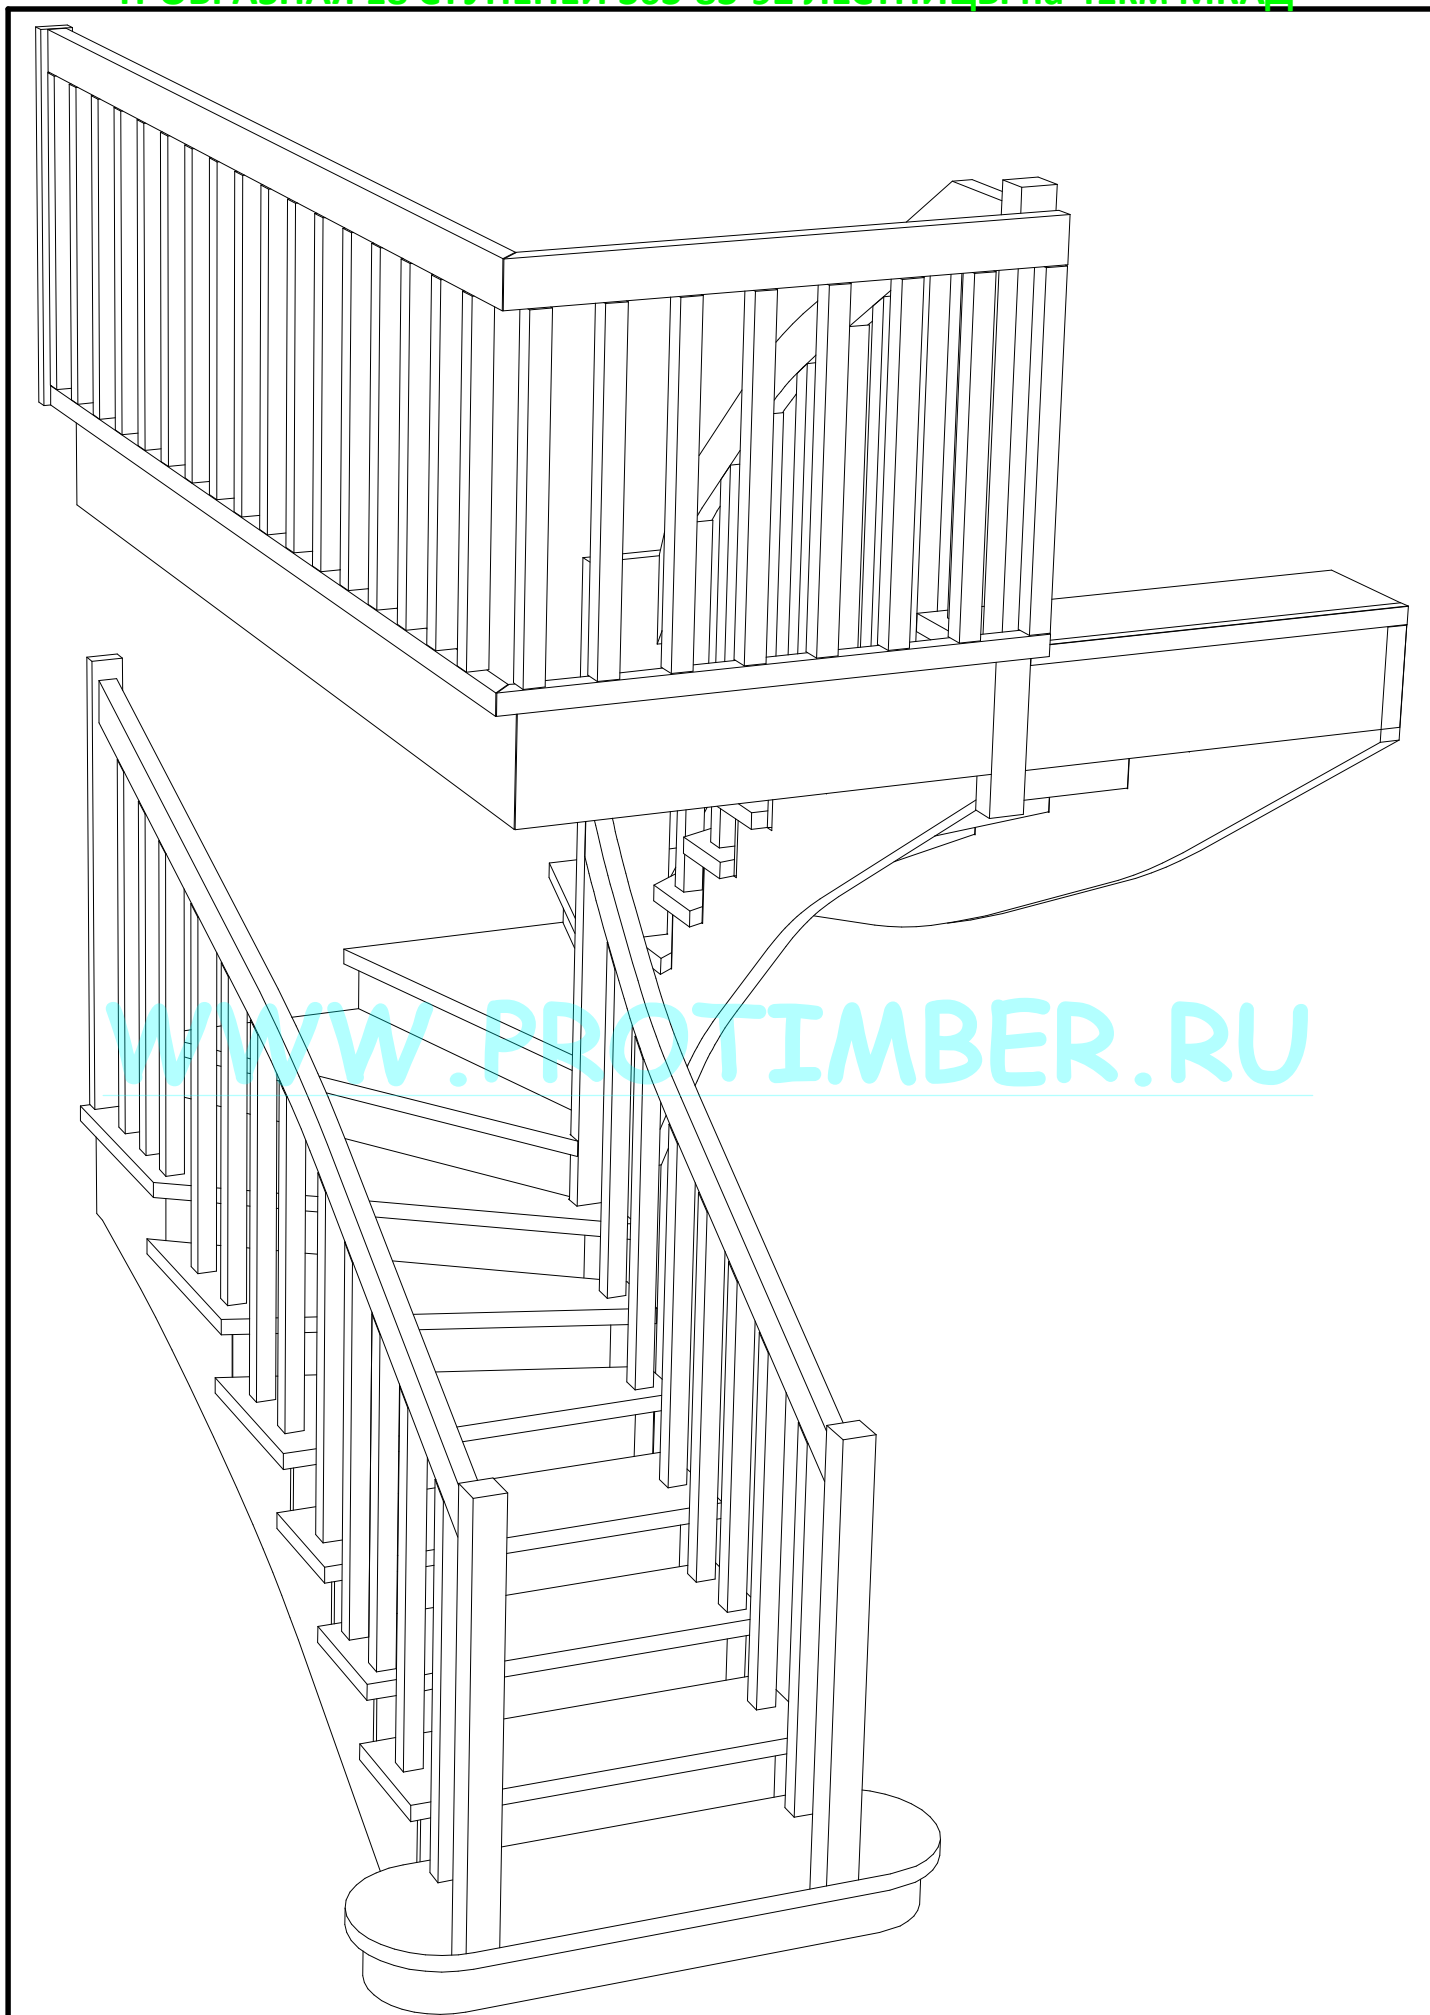


[WWW.PROTIMBER.RU](http://WWW.PROTIMBER.RU)


Заказ: 110112 NIKOLAI 89161852786  
Проект: -----

Марш: -----  
Лестниц NovRiga18PR

П-ОБРАЗНАЯ 18 СТУПЕНЕЙ 363-83-92 ЛЕСТНИЦЫ на 41км МКАД

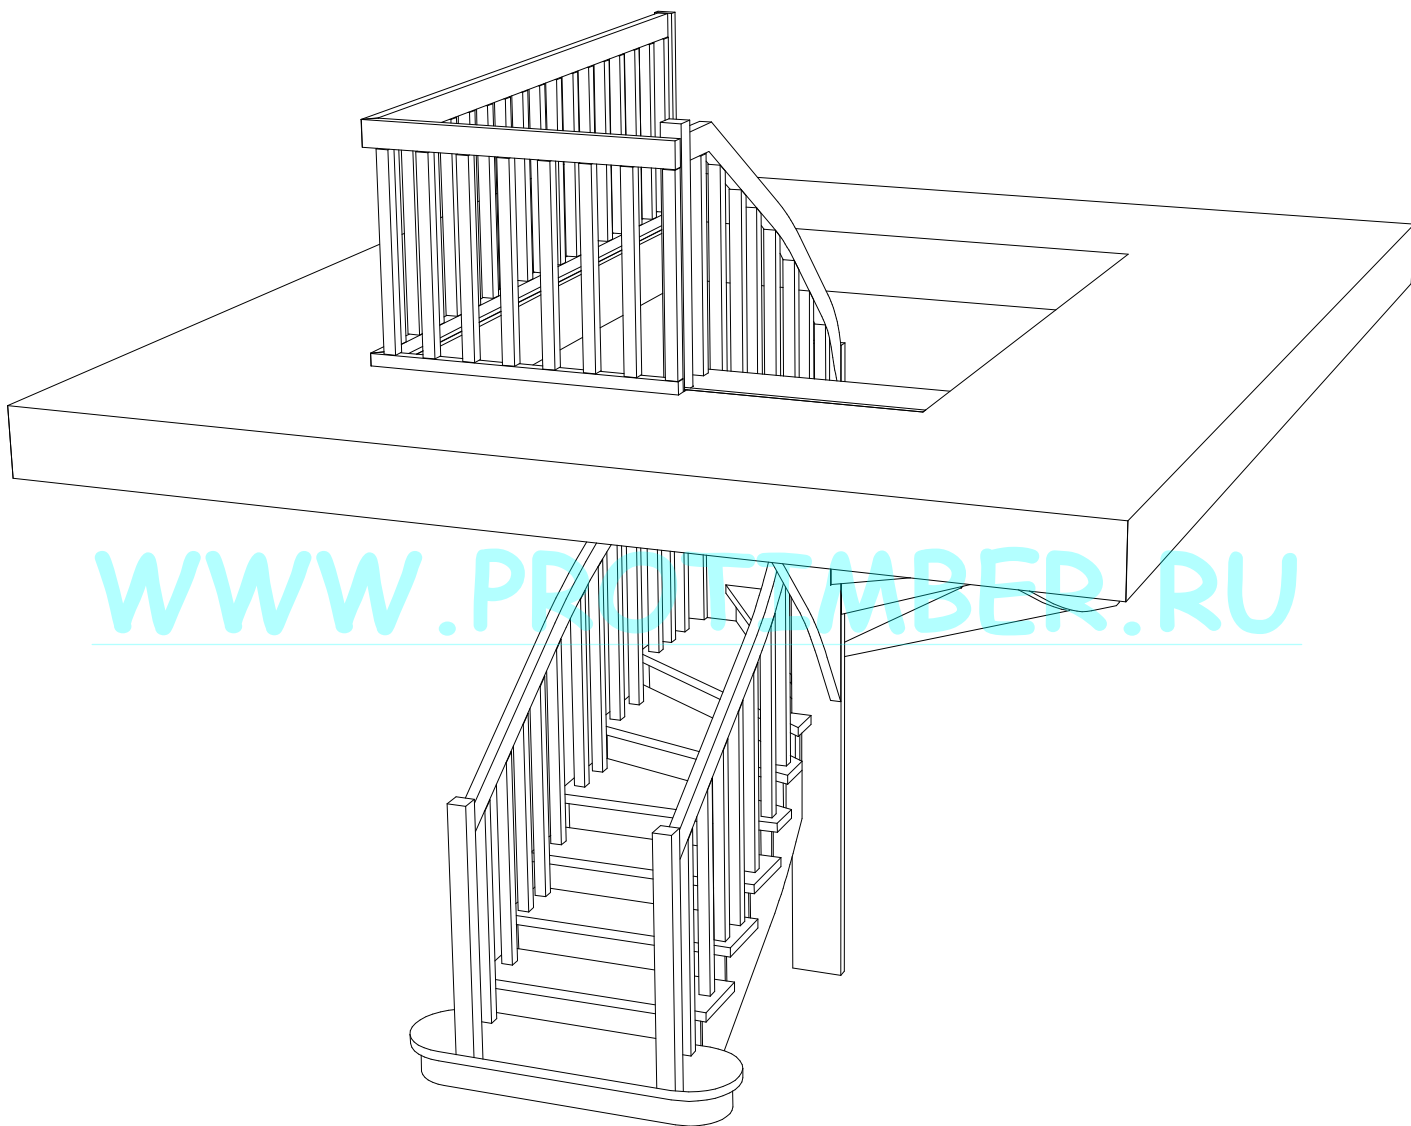

П-ОБРАЗНАЯ 18 СТУПЕНЕЙ 363-83-92 ЛЕСТНИЦЫ на 41км МКАД

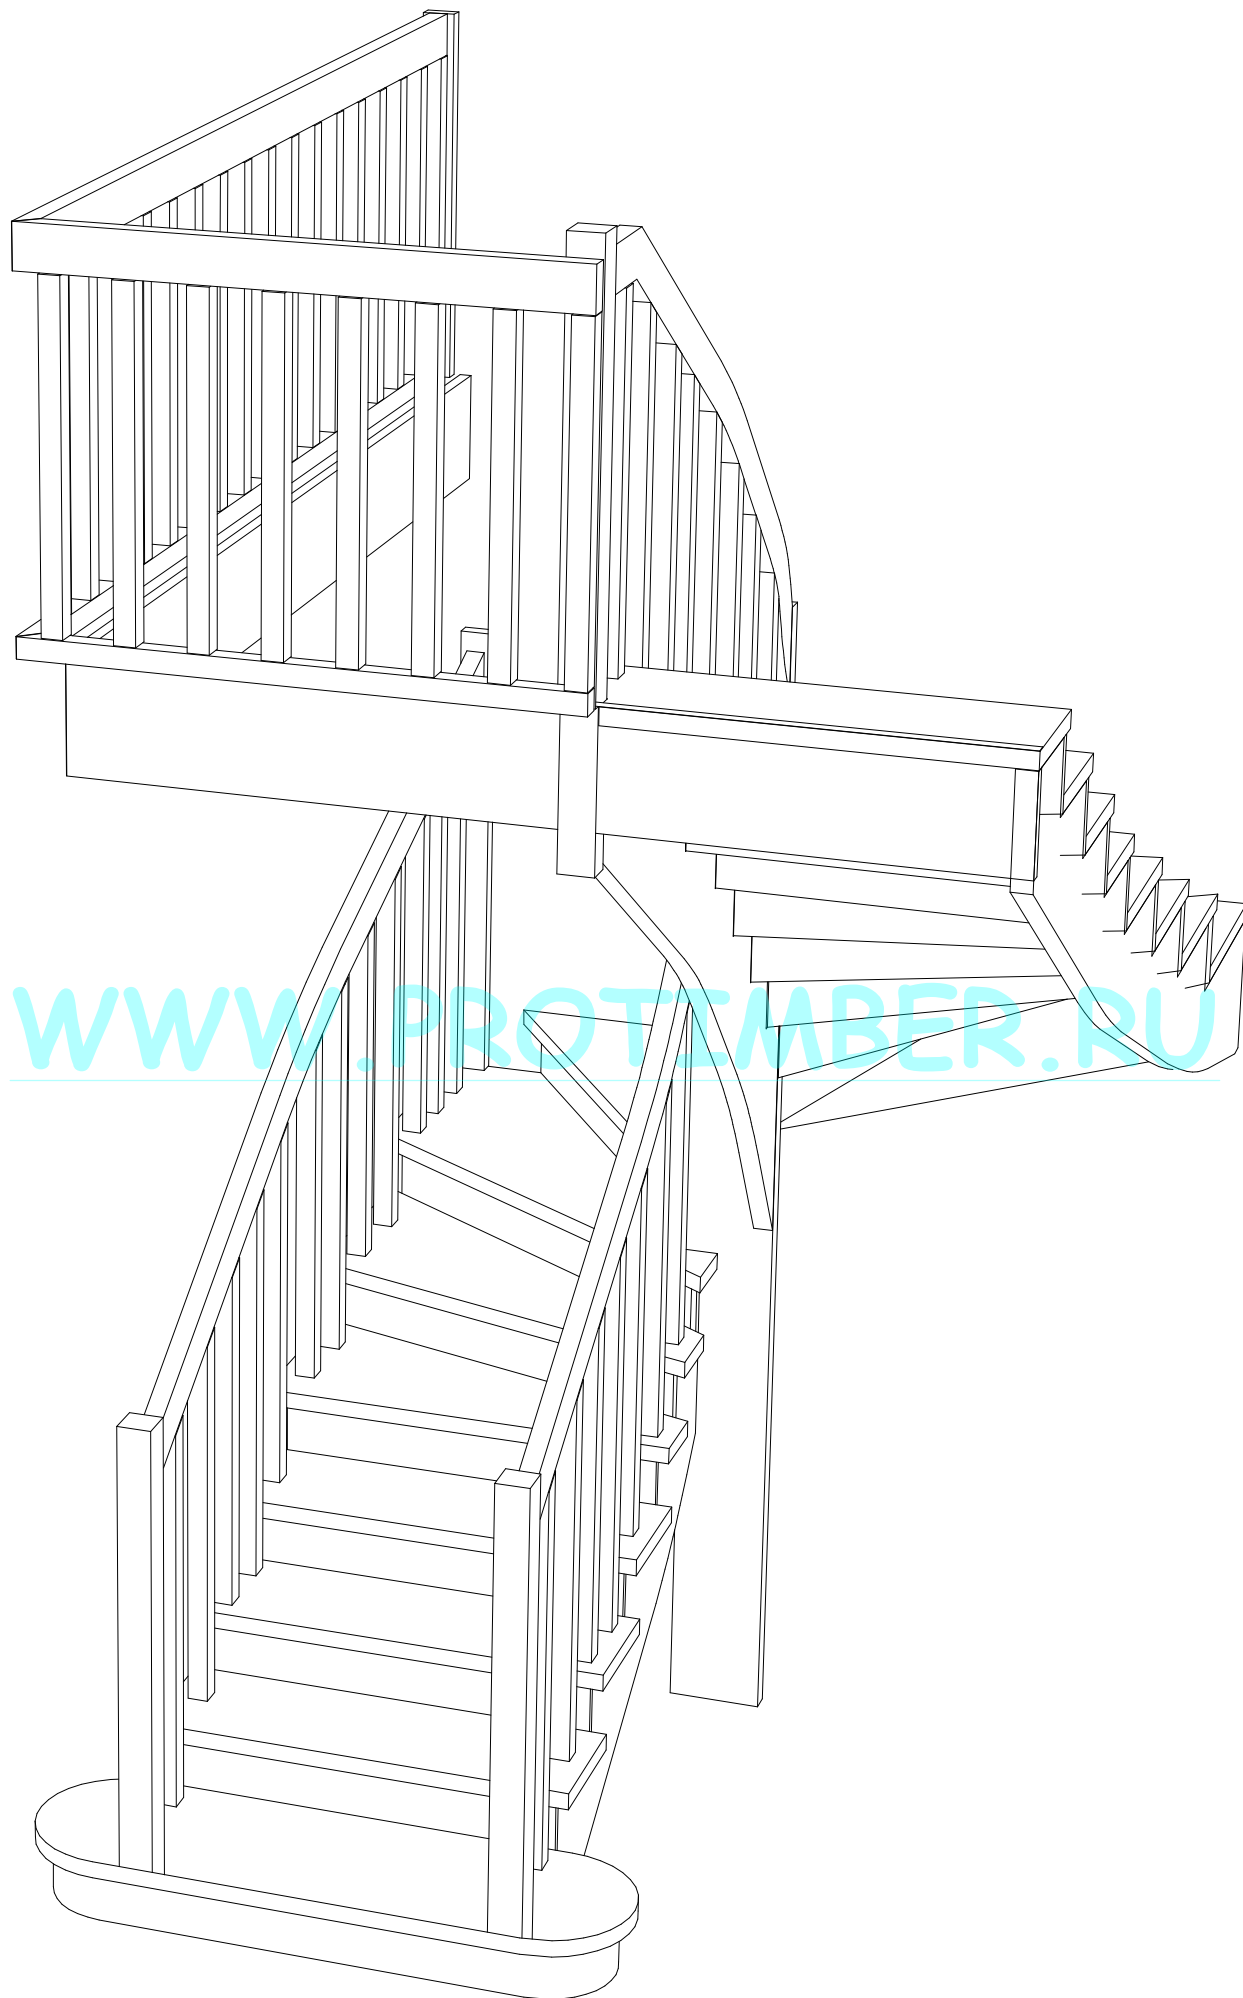

Заказ: 110112 NIKOLAI 89161852786  
Проект: -----

Марш: -----  
Лестниц NovRiga18PR

П-ОБРАЗНАЯ 18 СТУПЕНЕЙ 363-83-92 ЛЕСТНИЦЫ на 41км МКАД



[WWW.PROTIMBER.RU](http://WWW.PROTIMBER.RU)





П-ОБРАЗНАЯ 18 СТУПЕНЕЙ 363-83-92 ЛЕСТНИЦЫ на 41км МКАД



[WWW.PROTIMBER.RU](http://WWW.PROTIMBER.RU)

