


П-ОБРАЗНАЯ 18 СТУПЕНЕЙ 363-83-92 ЛЕСТНИЦЫ на 41км МКАД

PROTIMBER.ru
НАВЕРХ ВМЕСТЕ

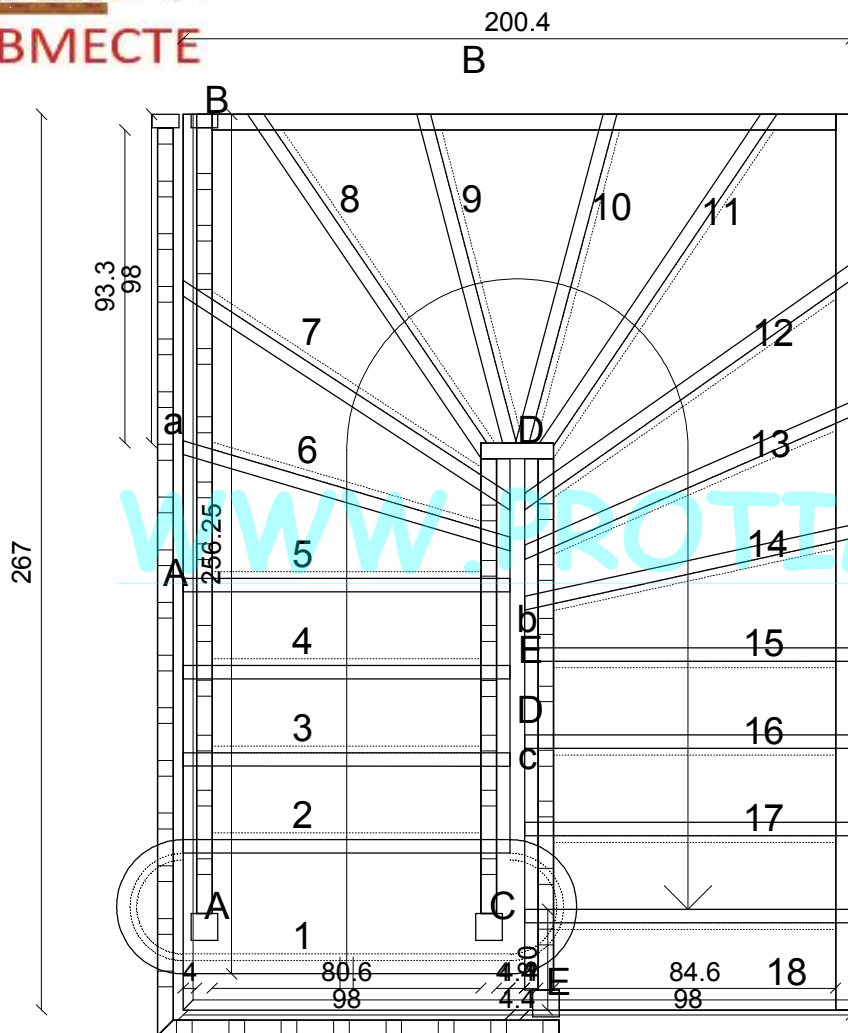

Высота этажа:	295.40 см
Покрытие пола вверху:	0.00 см
Покрытие пола внизу:	0.00 см
Толщина потолка:	26.20 см
Уровень головы:	259.70 см
Угол наклона:	32.74 °
Наступная ширина:	25.53 см
Толщина ступени:	4.00 см
Толщина косоуров	
Внутри:	4.70 см
Снаружи:	4.70 см
Размеры столбов	
Входного:	8.00*8.00
Промежуточного:	8.00*4.00
Выходного	8.00*8.00

Материал

Косоуров:
Ступеней:
Подступеней:
Столбов:
Поручней:


Заказчик:

Заказ: 110112 NIKOLAI 89161852786
Проект: -----

Марш: -----
Лестница: NovRiga18PR


Масштаб: 1 : 22.50
25.01.11 14:44

П-ОБРАЗНАЯ 18 СТУПЕНЕЙ 363-83-92 ЛЕСТНИЦЫ на 41км МКАД

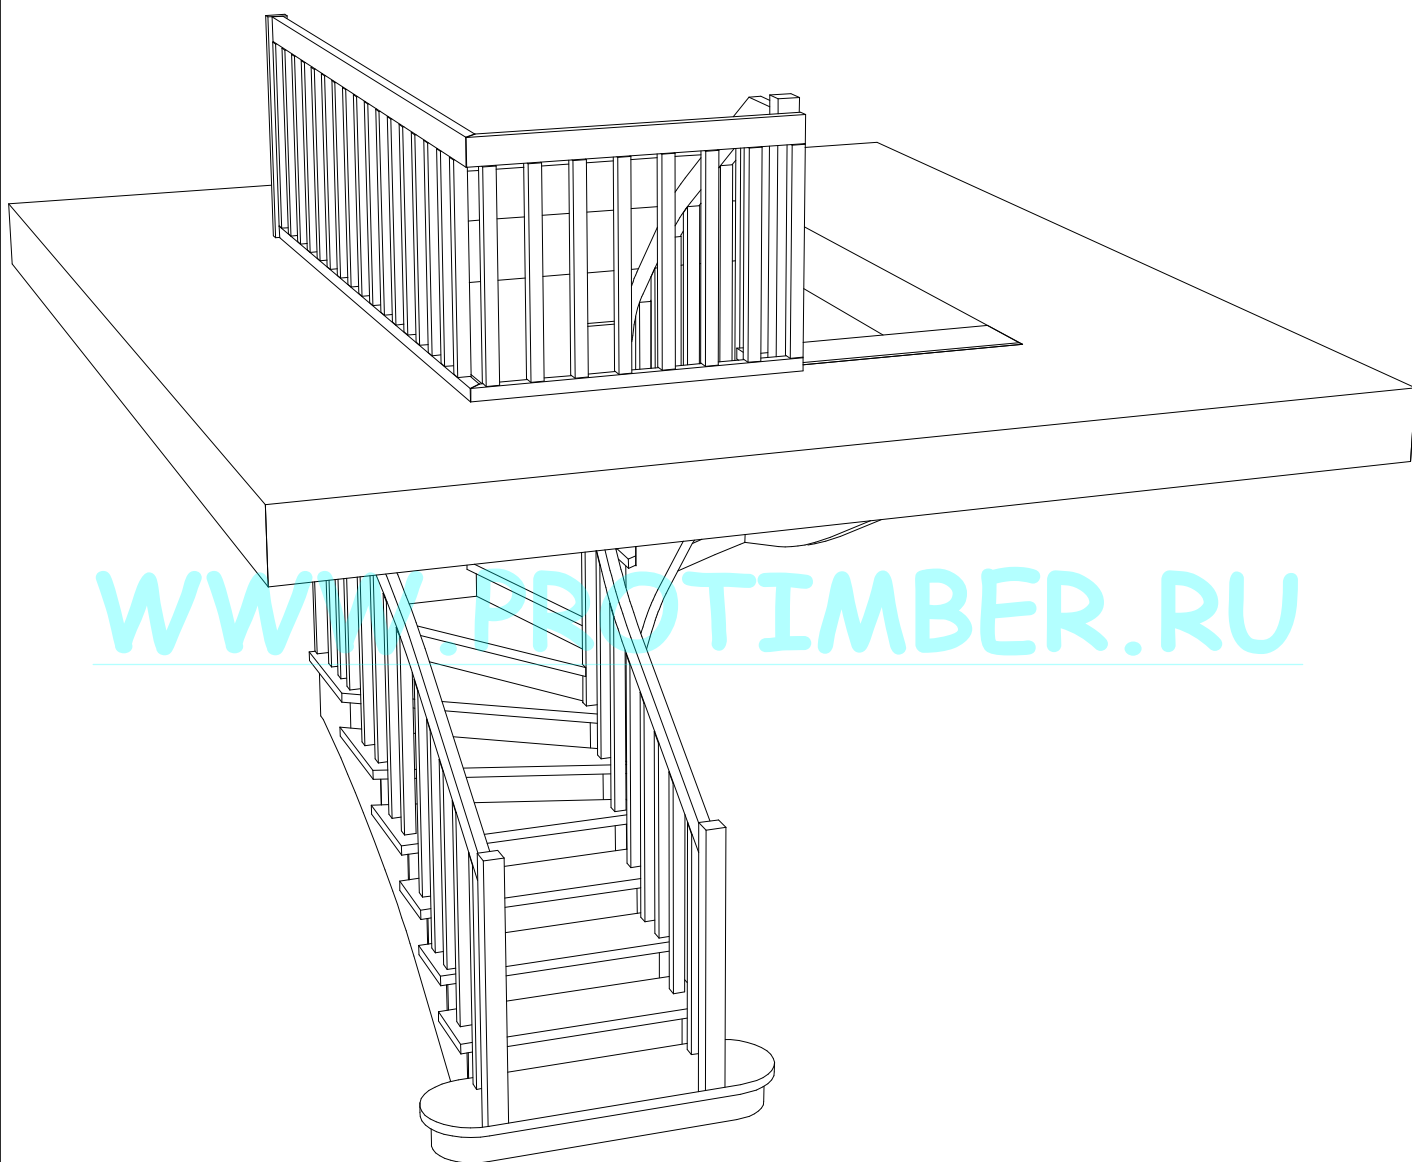


WWW.PROTIMBER.RU


П-ОБРАЗНАЯ 18 СТУПЕНЕЙ 363-83-92 ЛЕСТНИЦЫ на 41км МКАД

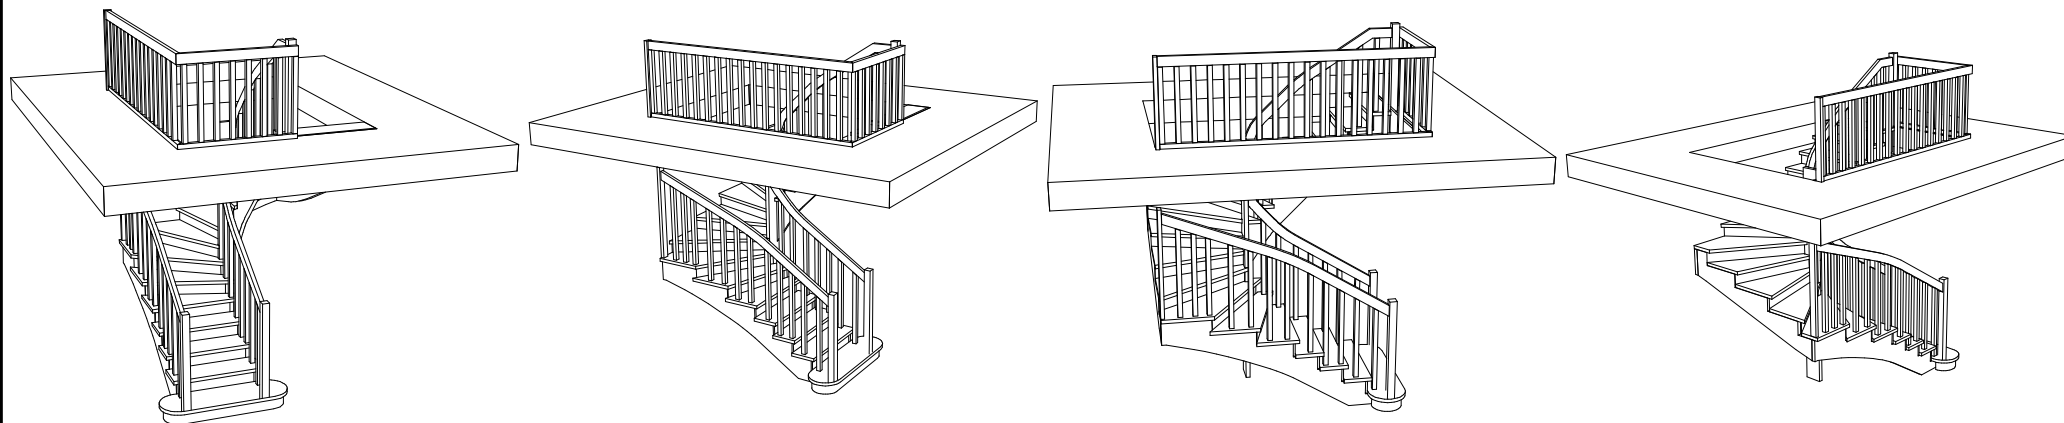


WWW.PROTIMBER.RU

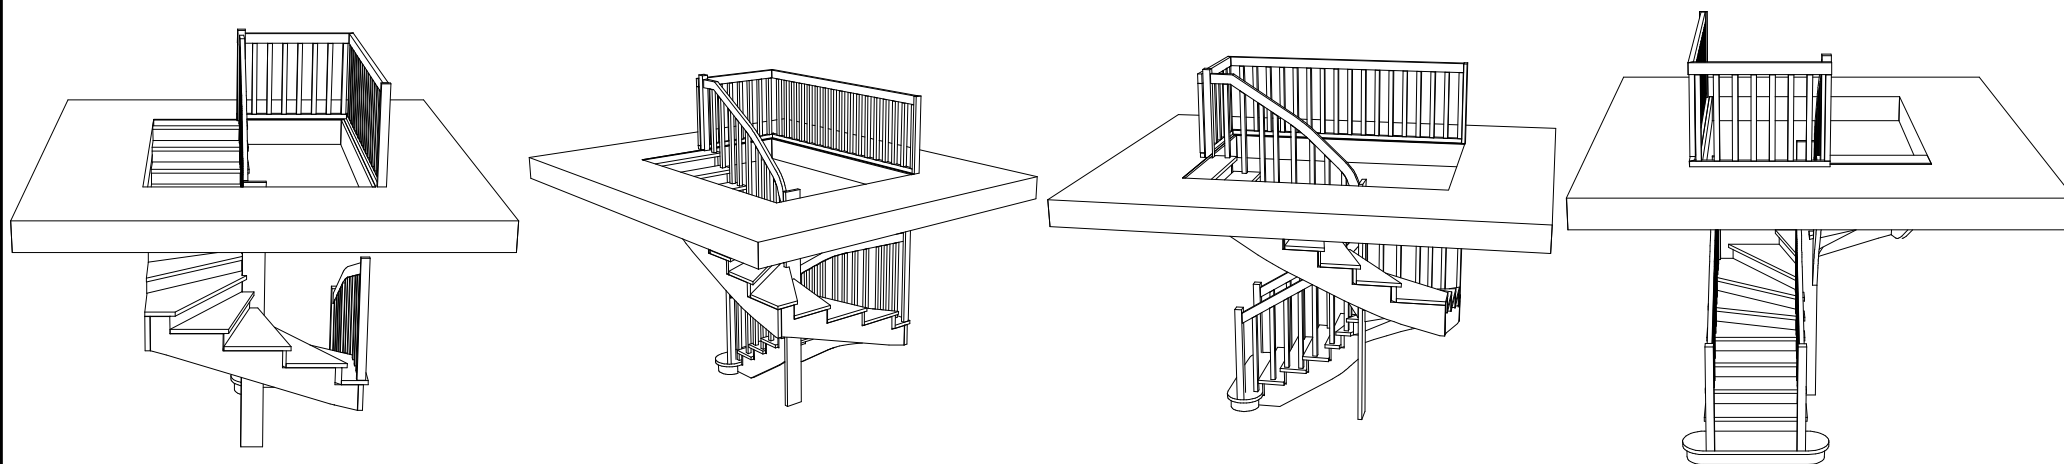

П-ОБРАЗНАЯ 18 СТУПЕНЕЙ 363-83-92 ЛЕСТНИЦЫ на 41км МКАД

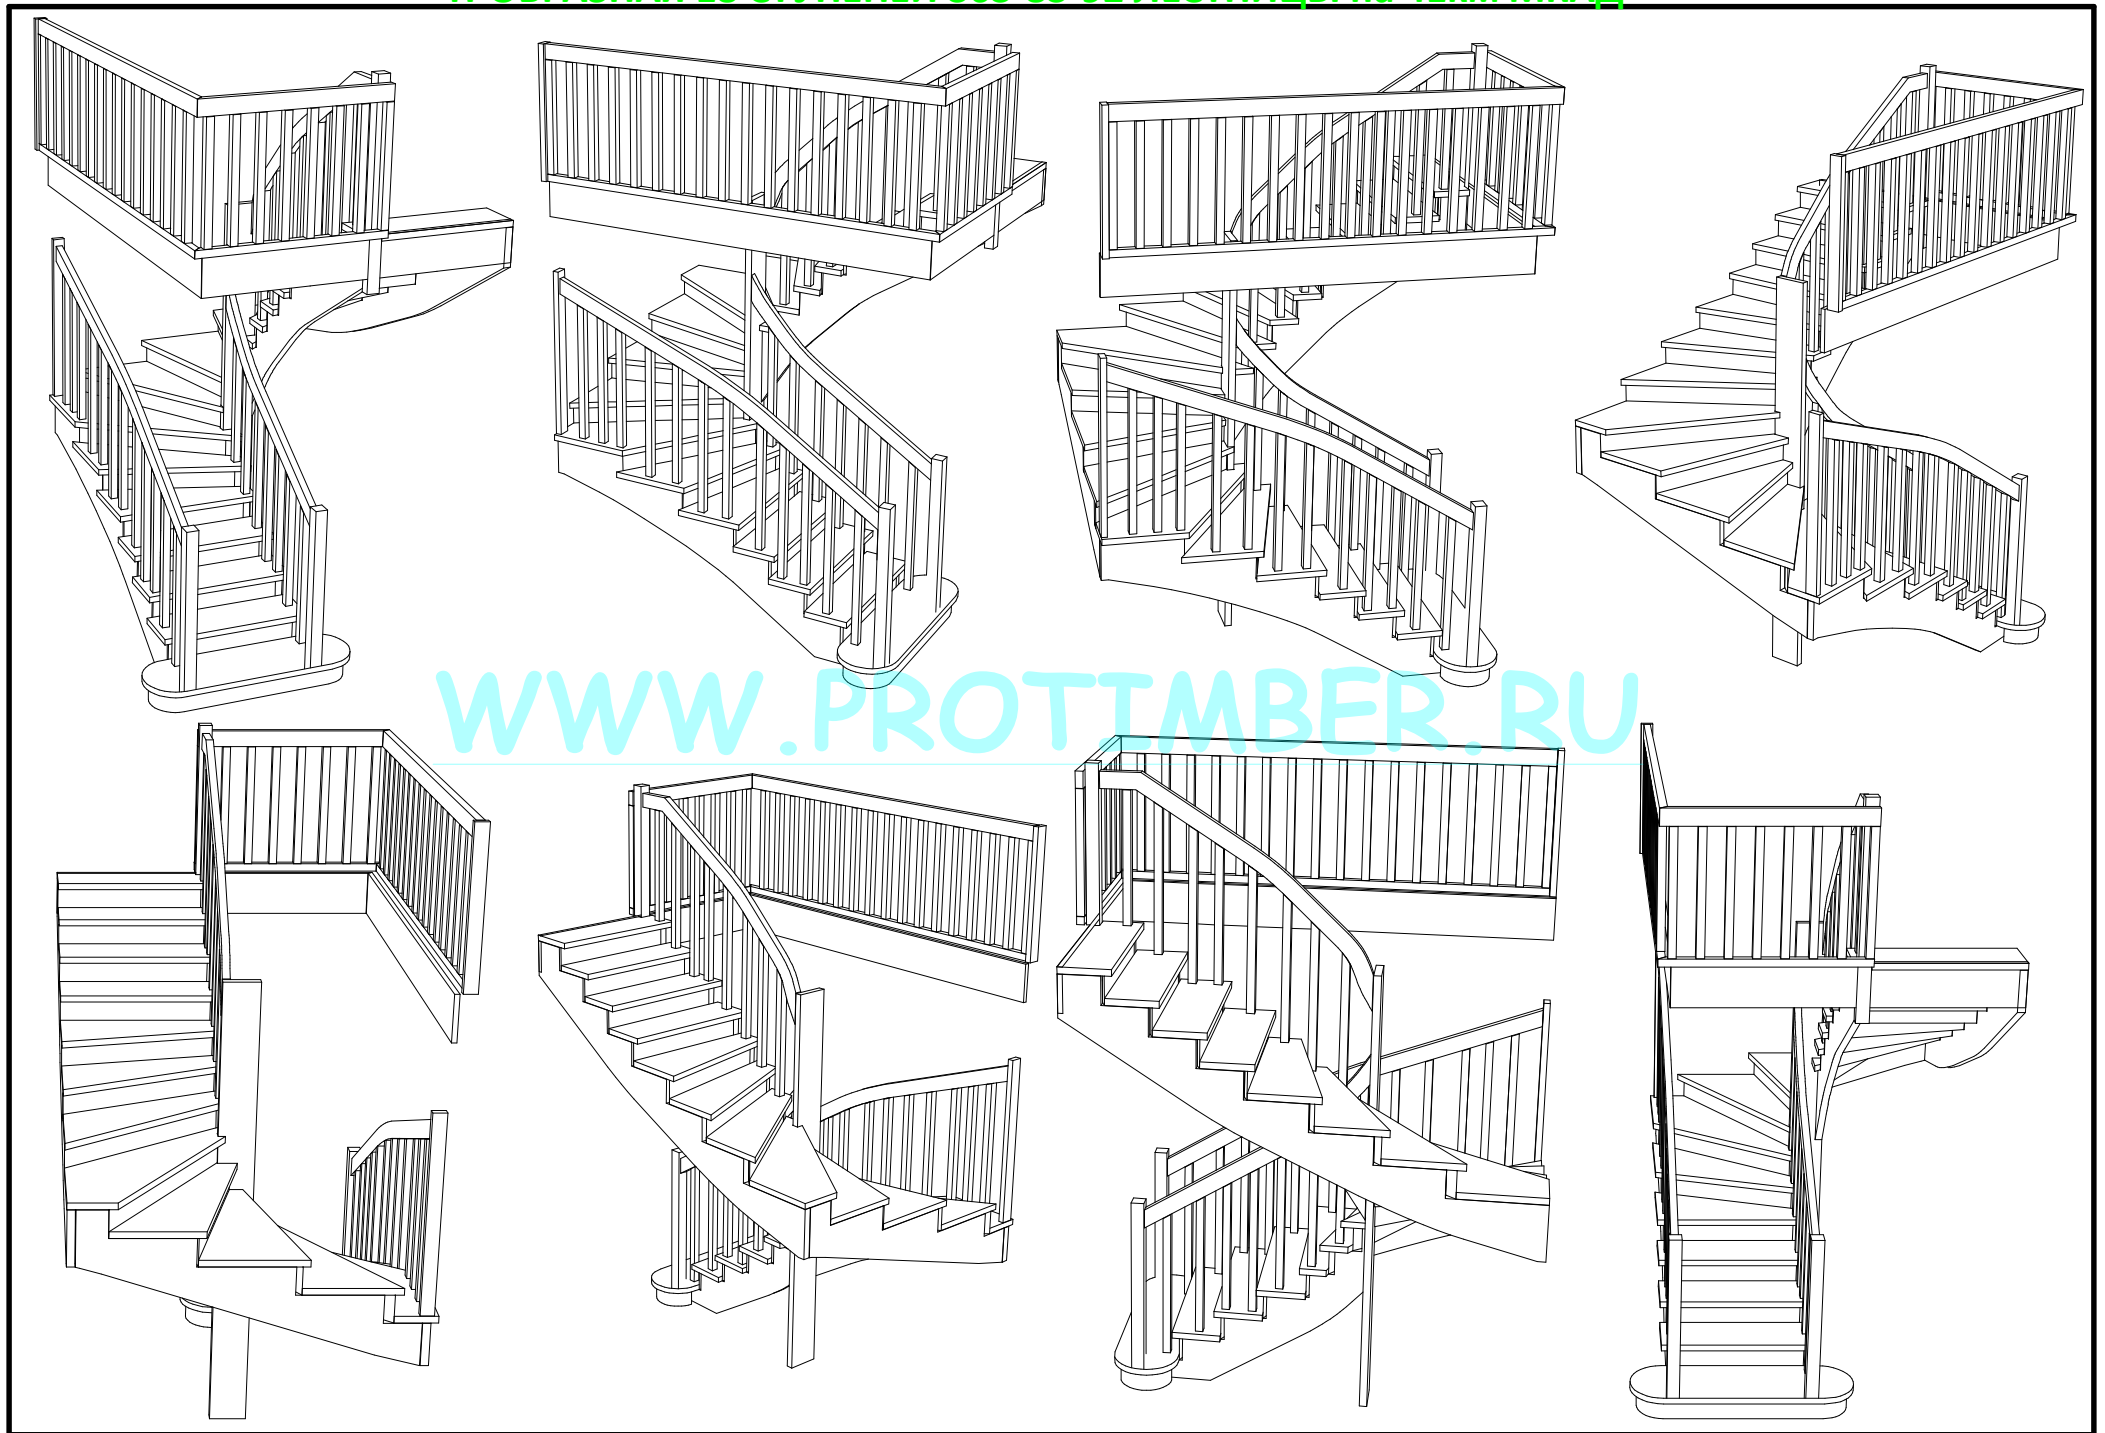

П-ОБРАЗНАЯ 18 СТУПЕНЕЙ 363-83-92 ЛЕСТНИЦЫ на 41км МКАД

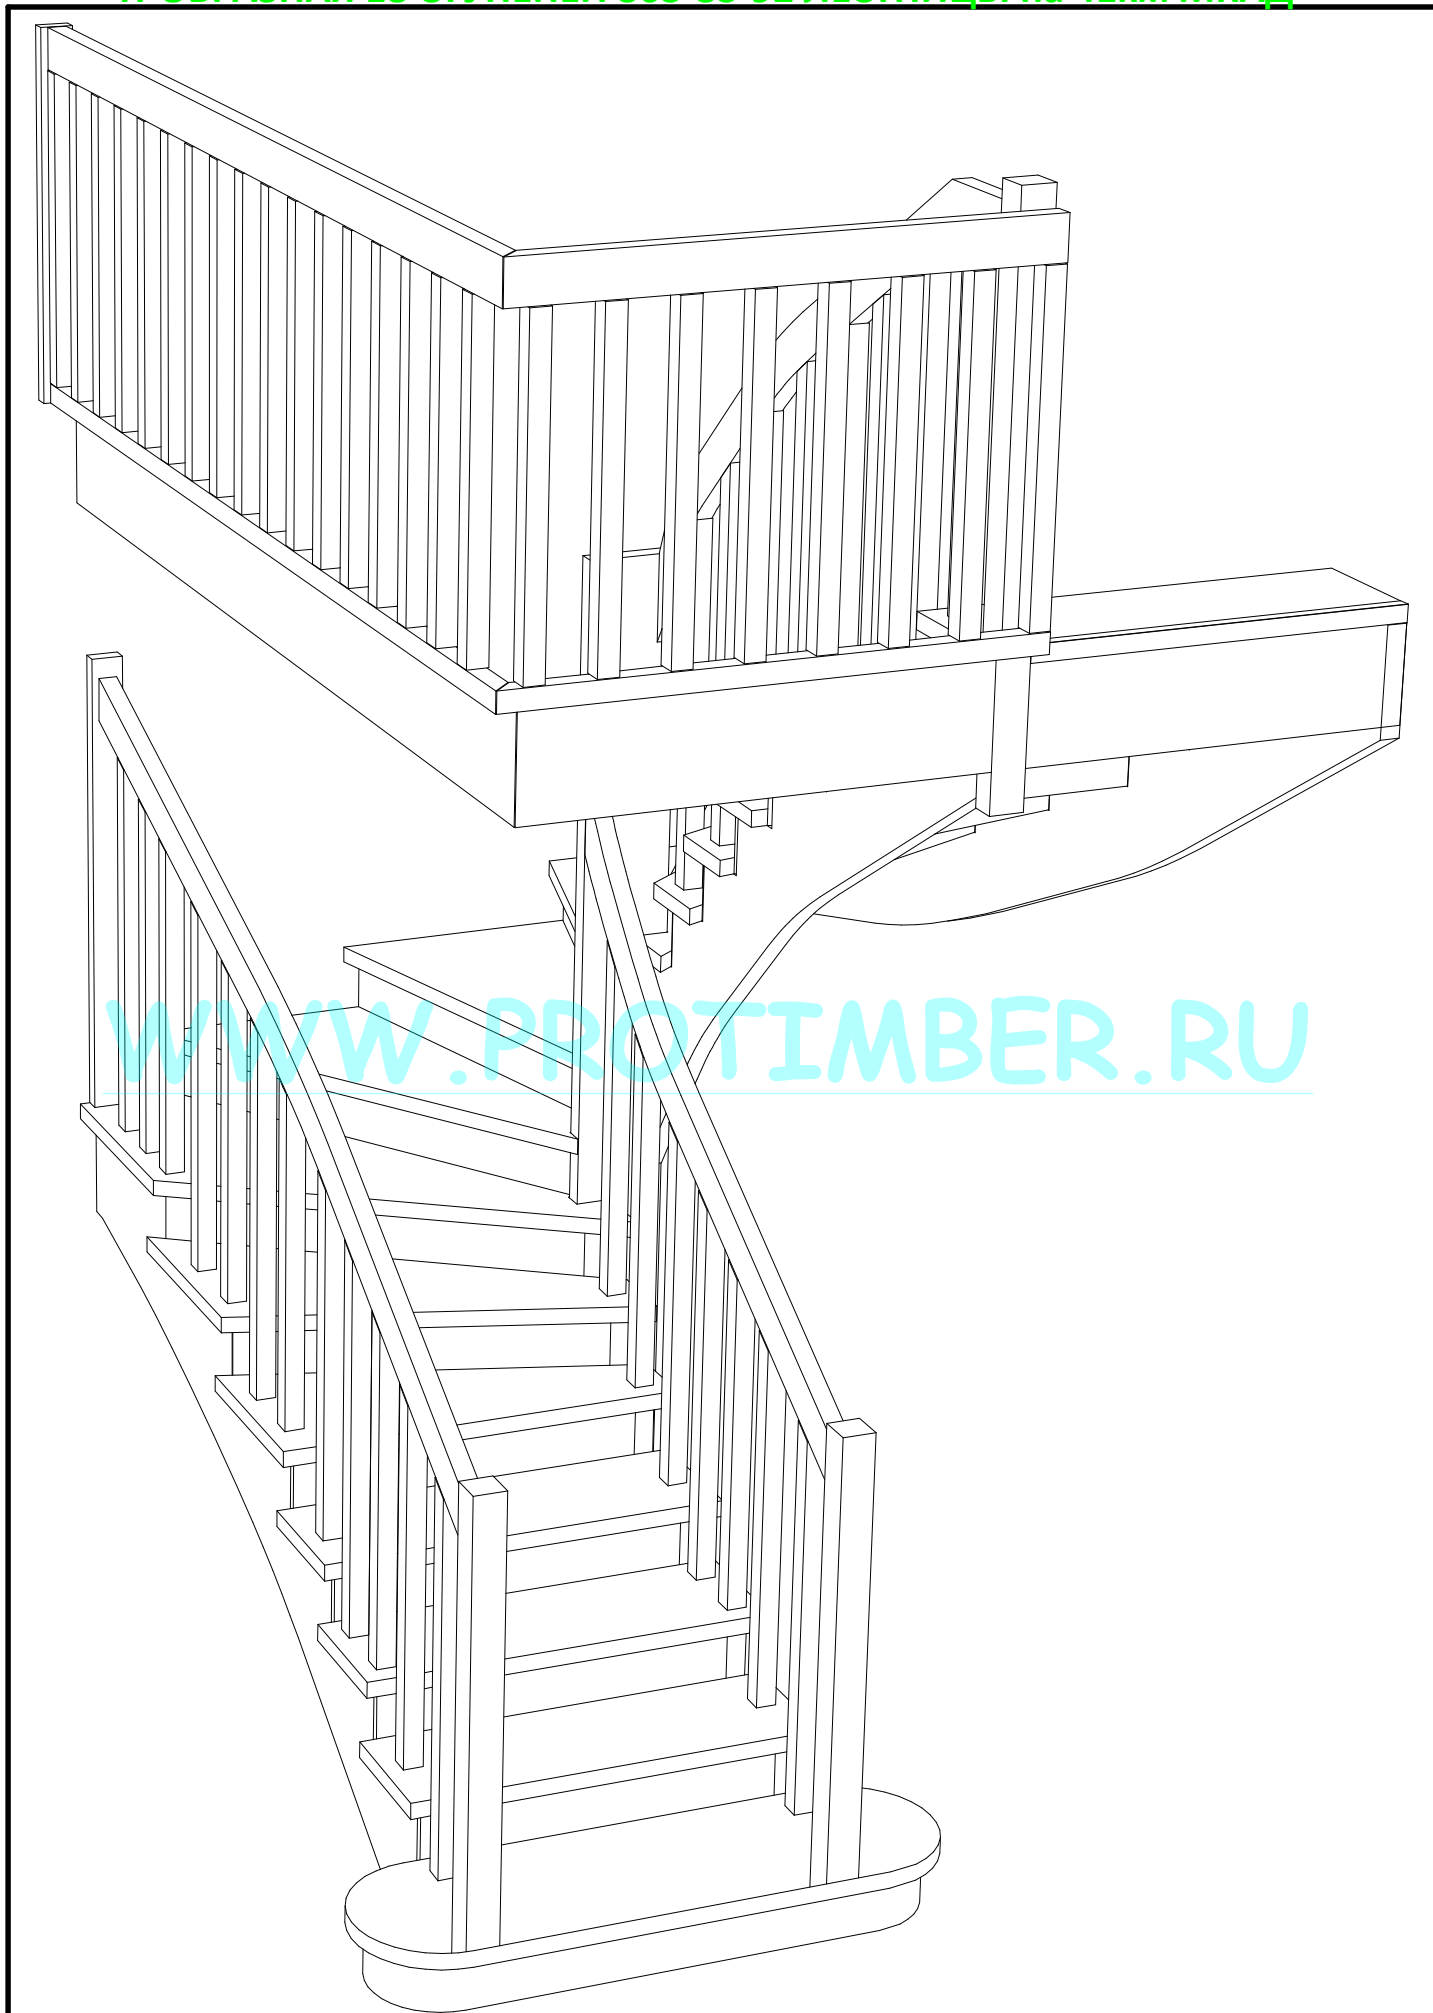


WWW.PROTIMBER.RU


Заказ: 110112 NIKOLAI 89161852786
Проект: -----

Марш: -----
Лестниц NovRiga18PR

П-ОБРАЗНАЯ 18 СТУПЕНЕЙ 363-83-92 ЛЕСТНИЦЫ на 41км МКАД

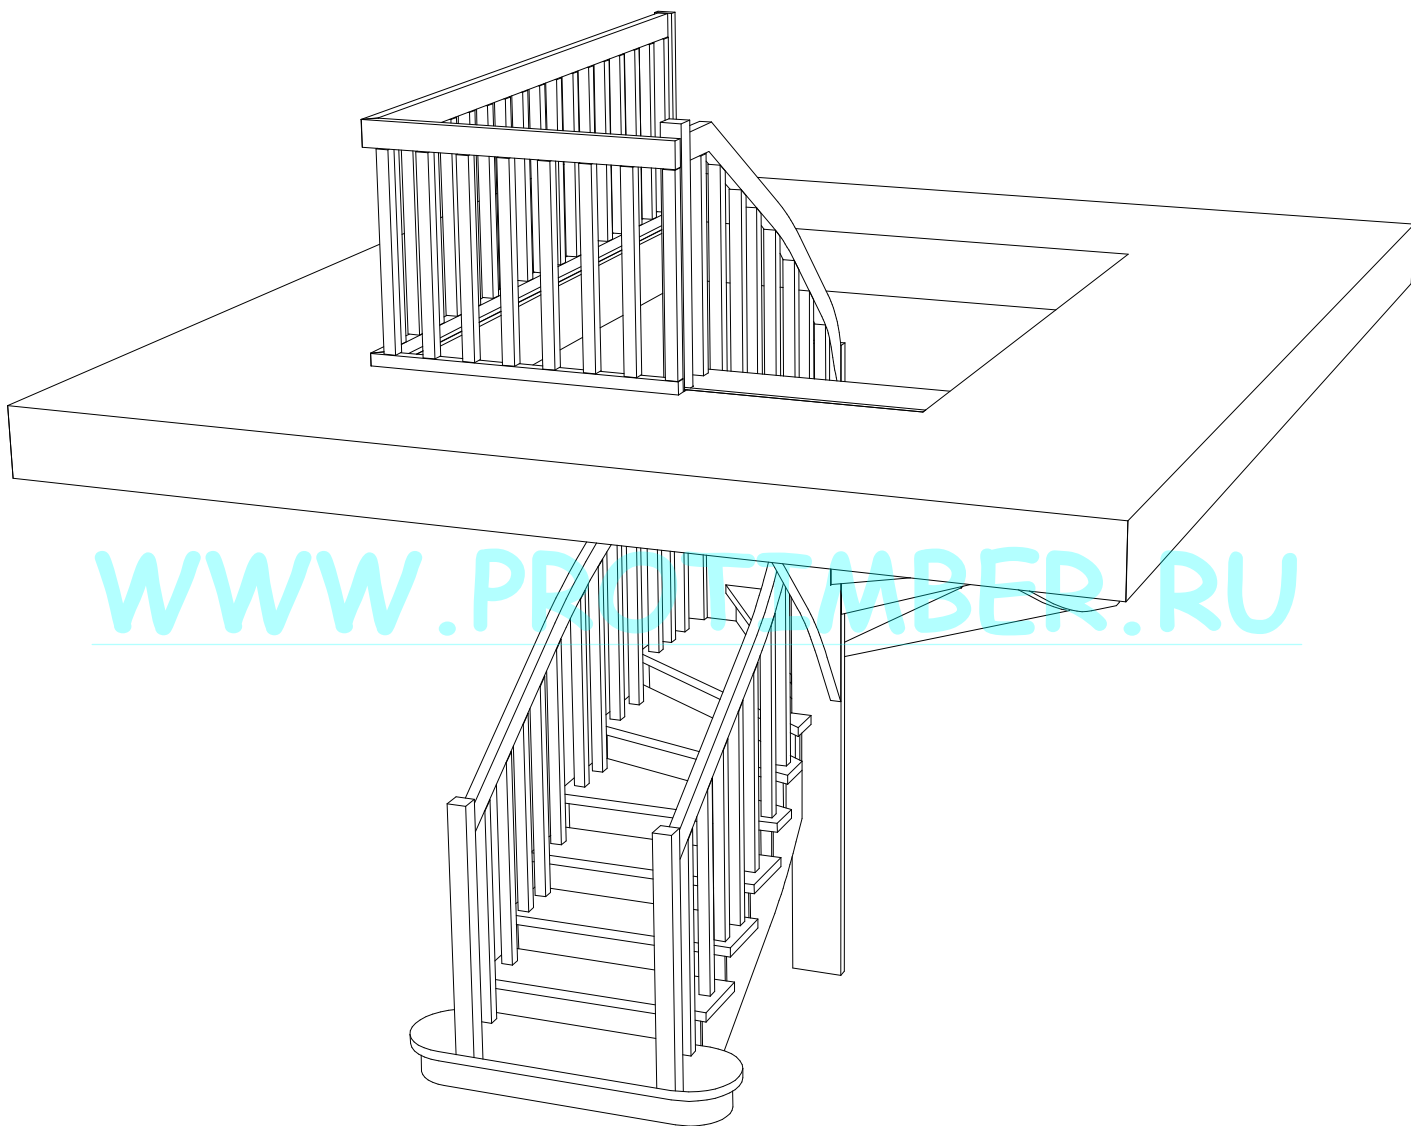

П-ОБРАЗНАЯ 18 СТУПЕНЕЙ 363-83-92 ЛЕСТНИЦЫ на 41км МКАД

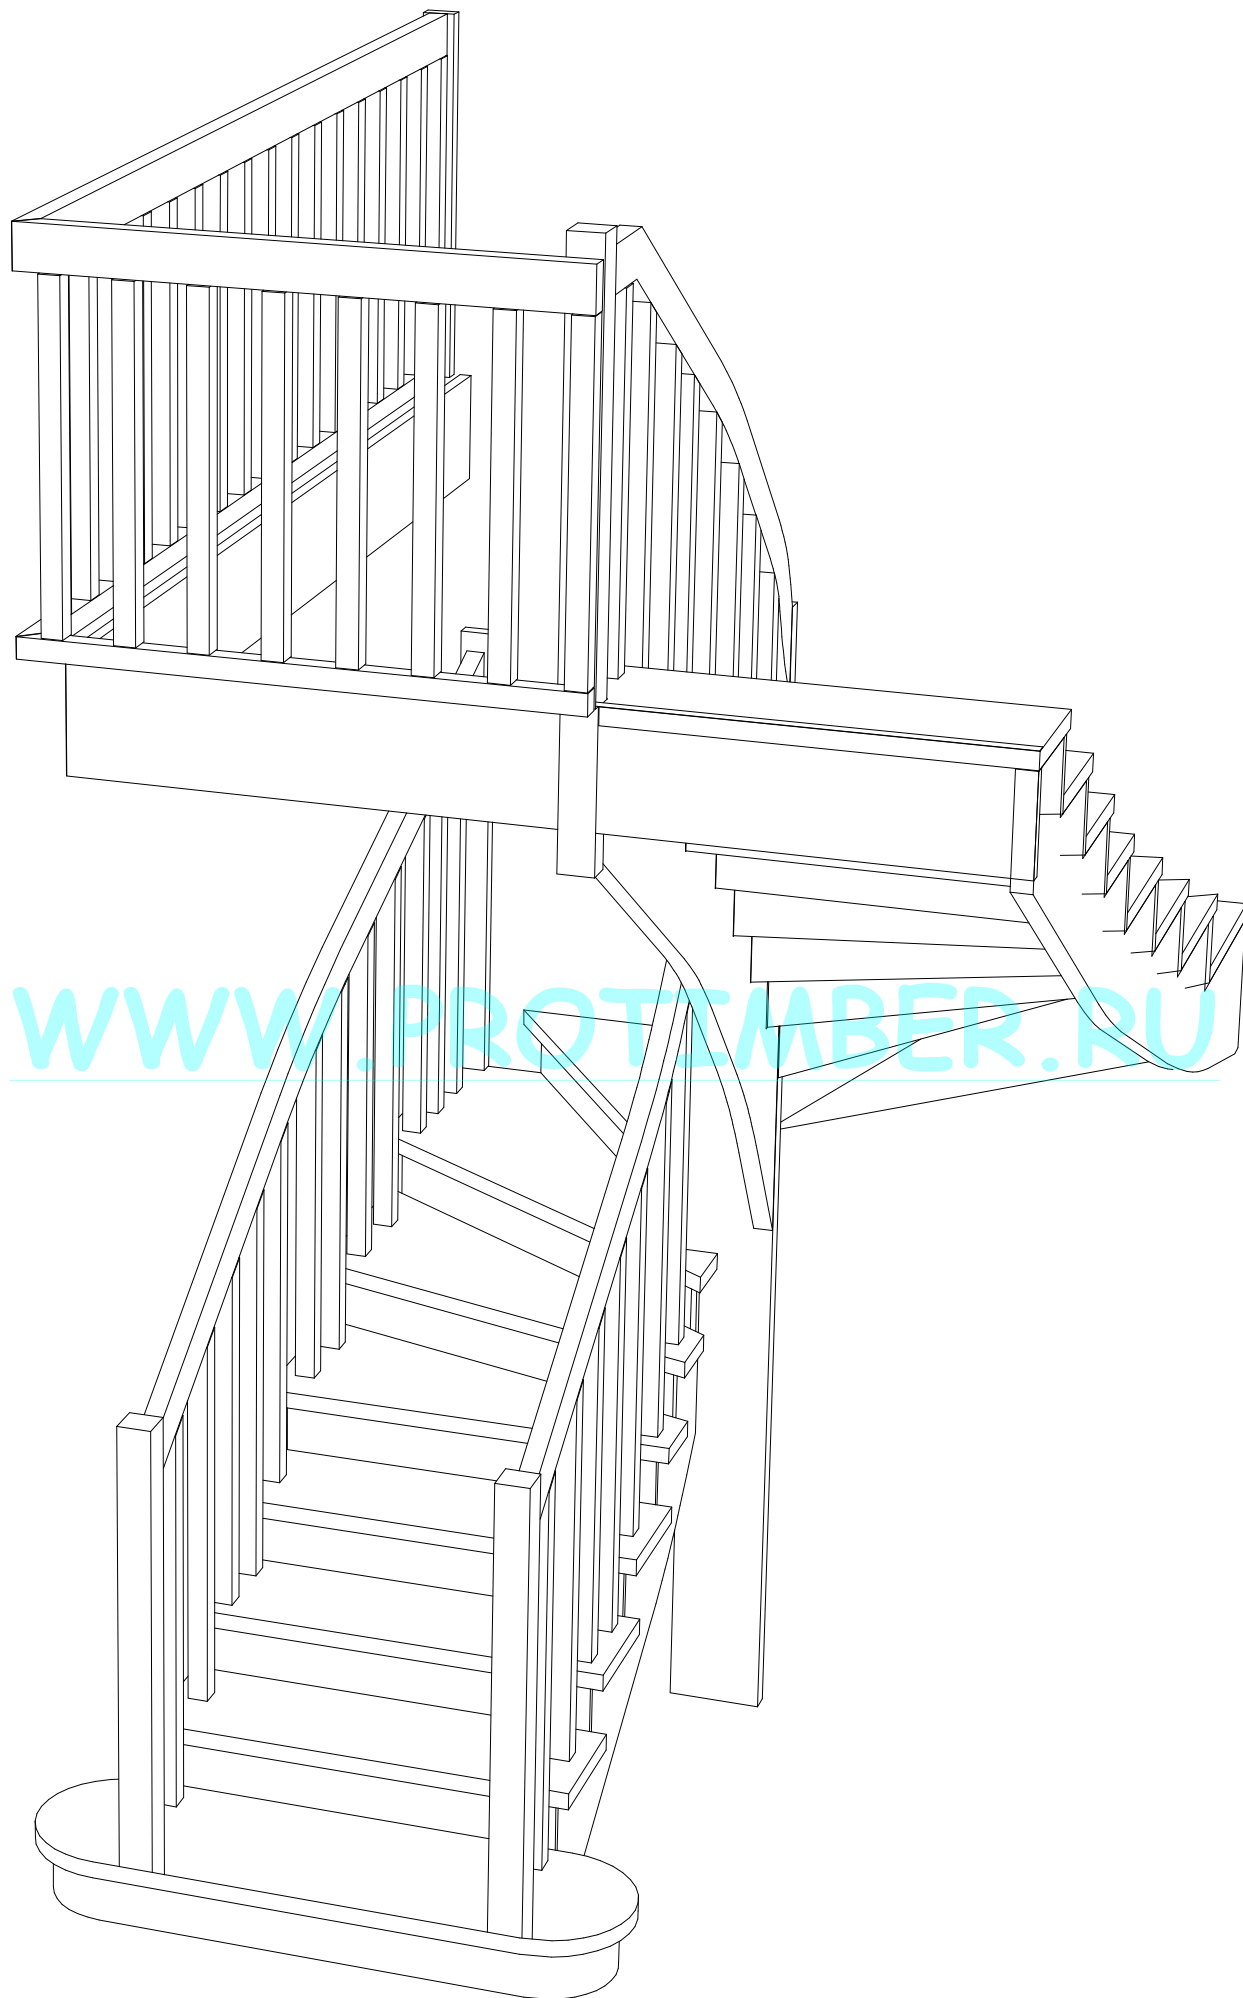

Заказ: 110112 NIKOLAI 89161852786
Проект: -----

Марш: -----
Лестниц NovRiga18PR

П-ОБРАЗНАЯ 18 СТУПЕНЕЙ 363-83-92 ЛЕСТНИЦЫ на 41км МКАД



WWW.PROTIMBER.RU



П-ОБРАЗНАЯ 18 СТУПЕНЕЙ 363-83-92 ЛЕСТНИЦЫ на 41км МКАД



WWW.PROTIMBER.RU

