

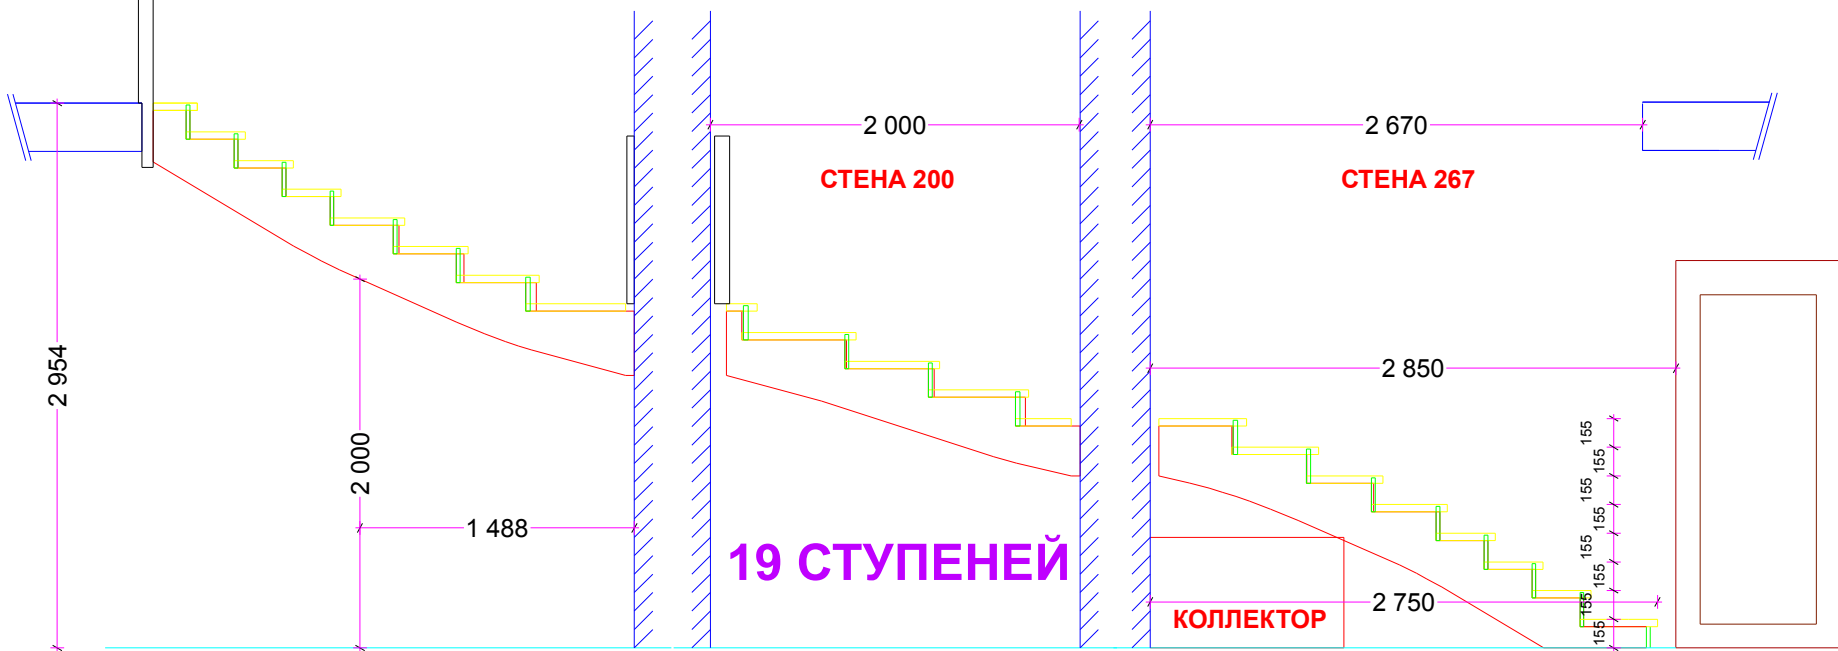


П-ОБРАЗНАЯ 19 СТУПЕНЕЙ 363-83-92 ЛЕСТНИЦЫ на 41км МКАД

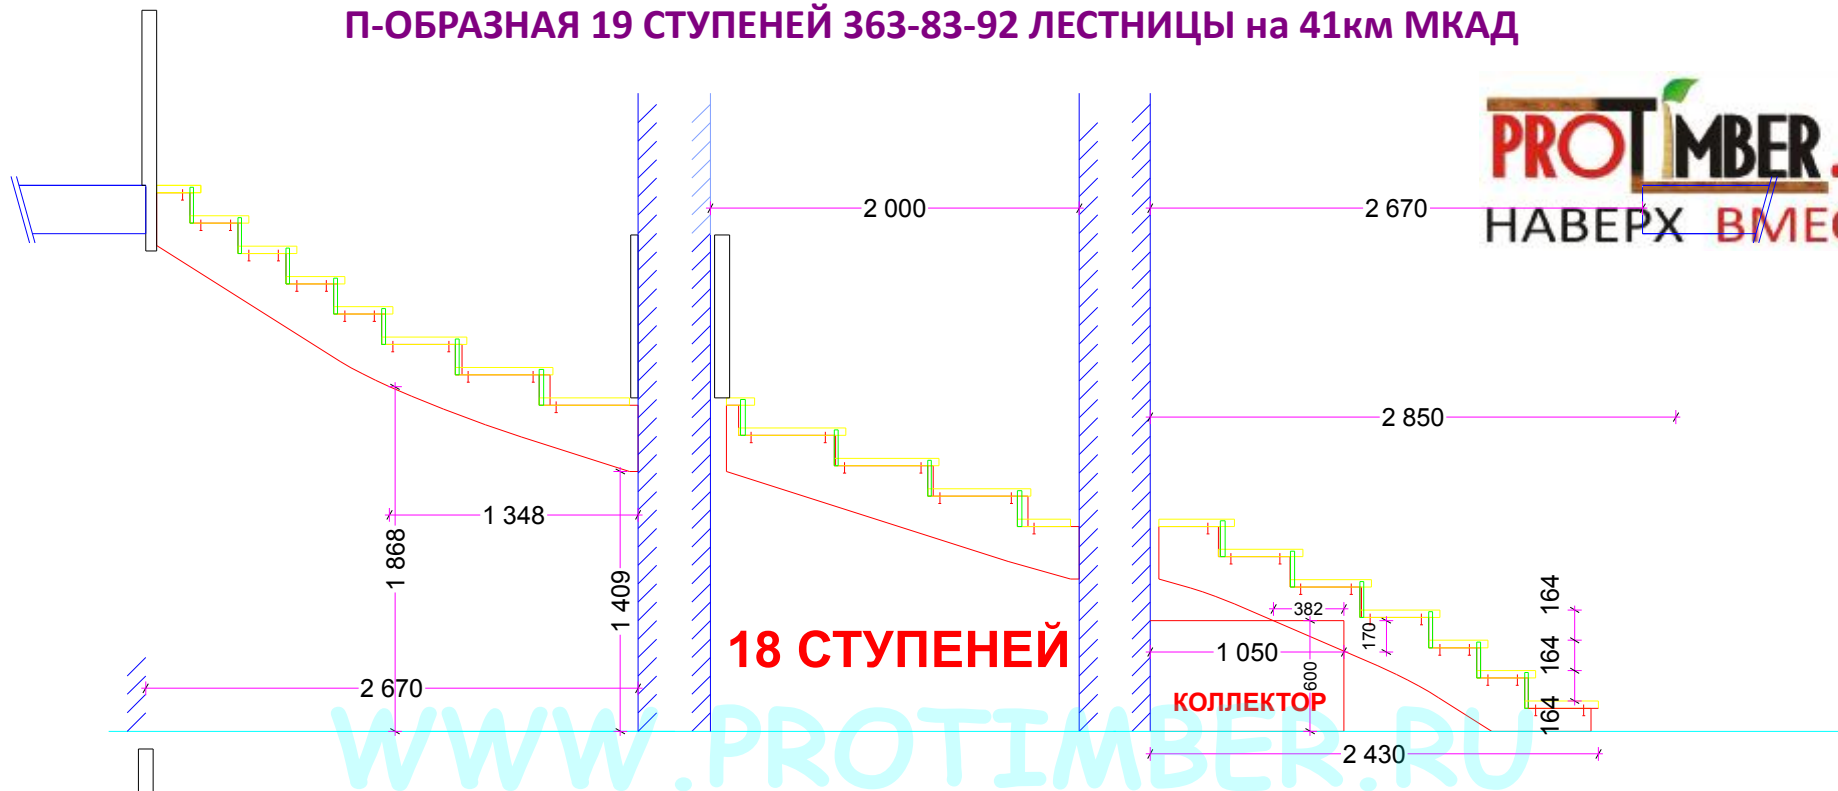

П-ОБРАЗНАЯ 19 СТУПЕНЕЙ 363-83-92 ЛЕСТНИЦЫ на 41км МКАД

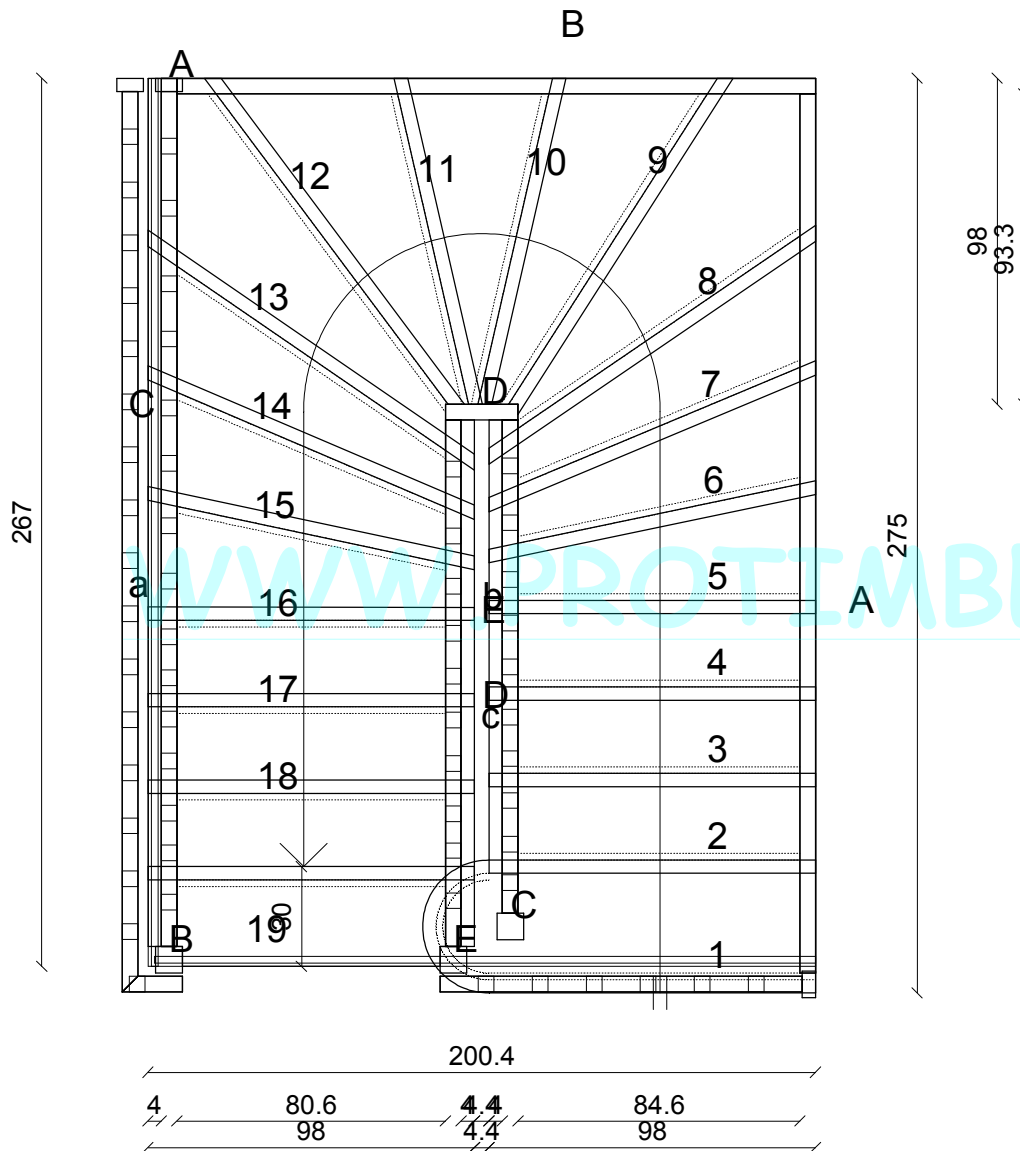

Высота этажа:	295.40 cm
Покрытие пола вверху:	0.00 cm
Покрытие пола внизу:	0.00 cm
Толщина потолка:	26.20 cm
Уровень головы:	250.20 cm
Угол наклона:	30.58 °
Наступная ширина:	26.31 cm
Толщина ступени:	4.00 cm
Толщина косоуров	
Внутри:	4.70 cm
Снаружи:	4.70 cm
Размеры столбов	
Входного:	8.00*8.00
Промежуточного:	4.00*8.00
Выходного	8.00*8.00

Материал

Косоуров:
 Ступеней:
 Подступеней:
 Столбов:
 Поручней:


Заказчик:

Заказ: 110112 NIKOLAI 89161852786
 Проект: -----

Марш: -----
 Лестница: NovRiga19PL+

Маштаб: 1 : 22.50
 25.01.11 23:20

П-ОБРАЗНАЯ 19 СТУПЕНЕЙ 363-83-92 ЛЕСТНИЦЫ на 41км МКАД

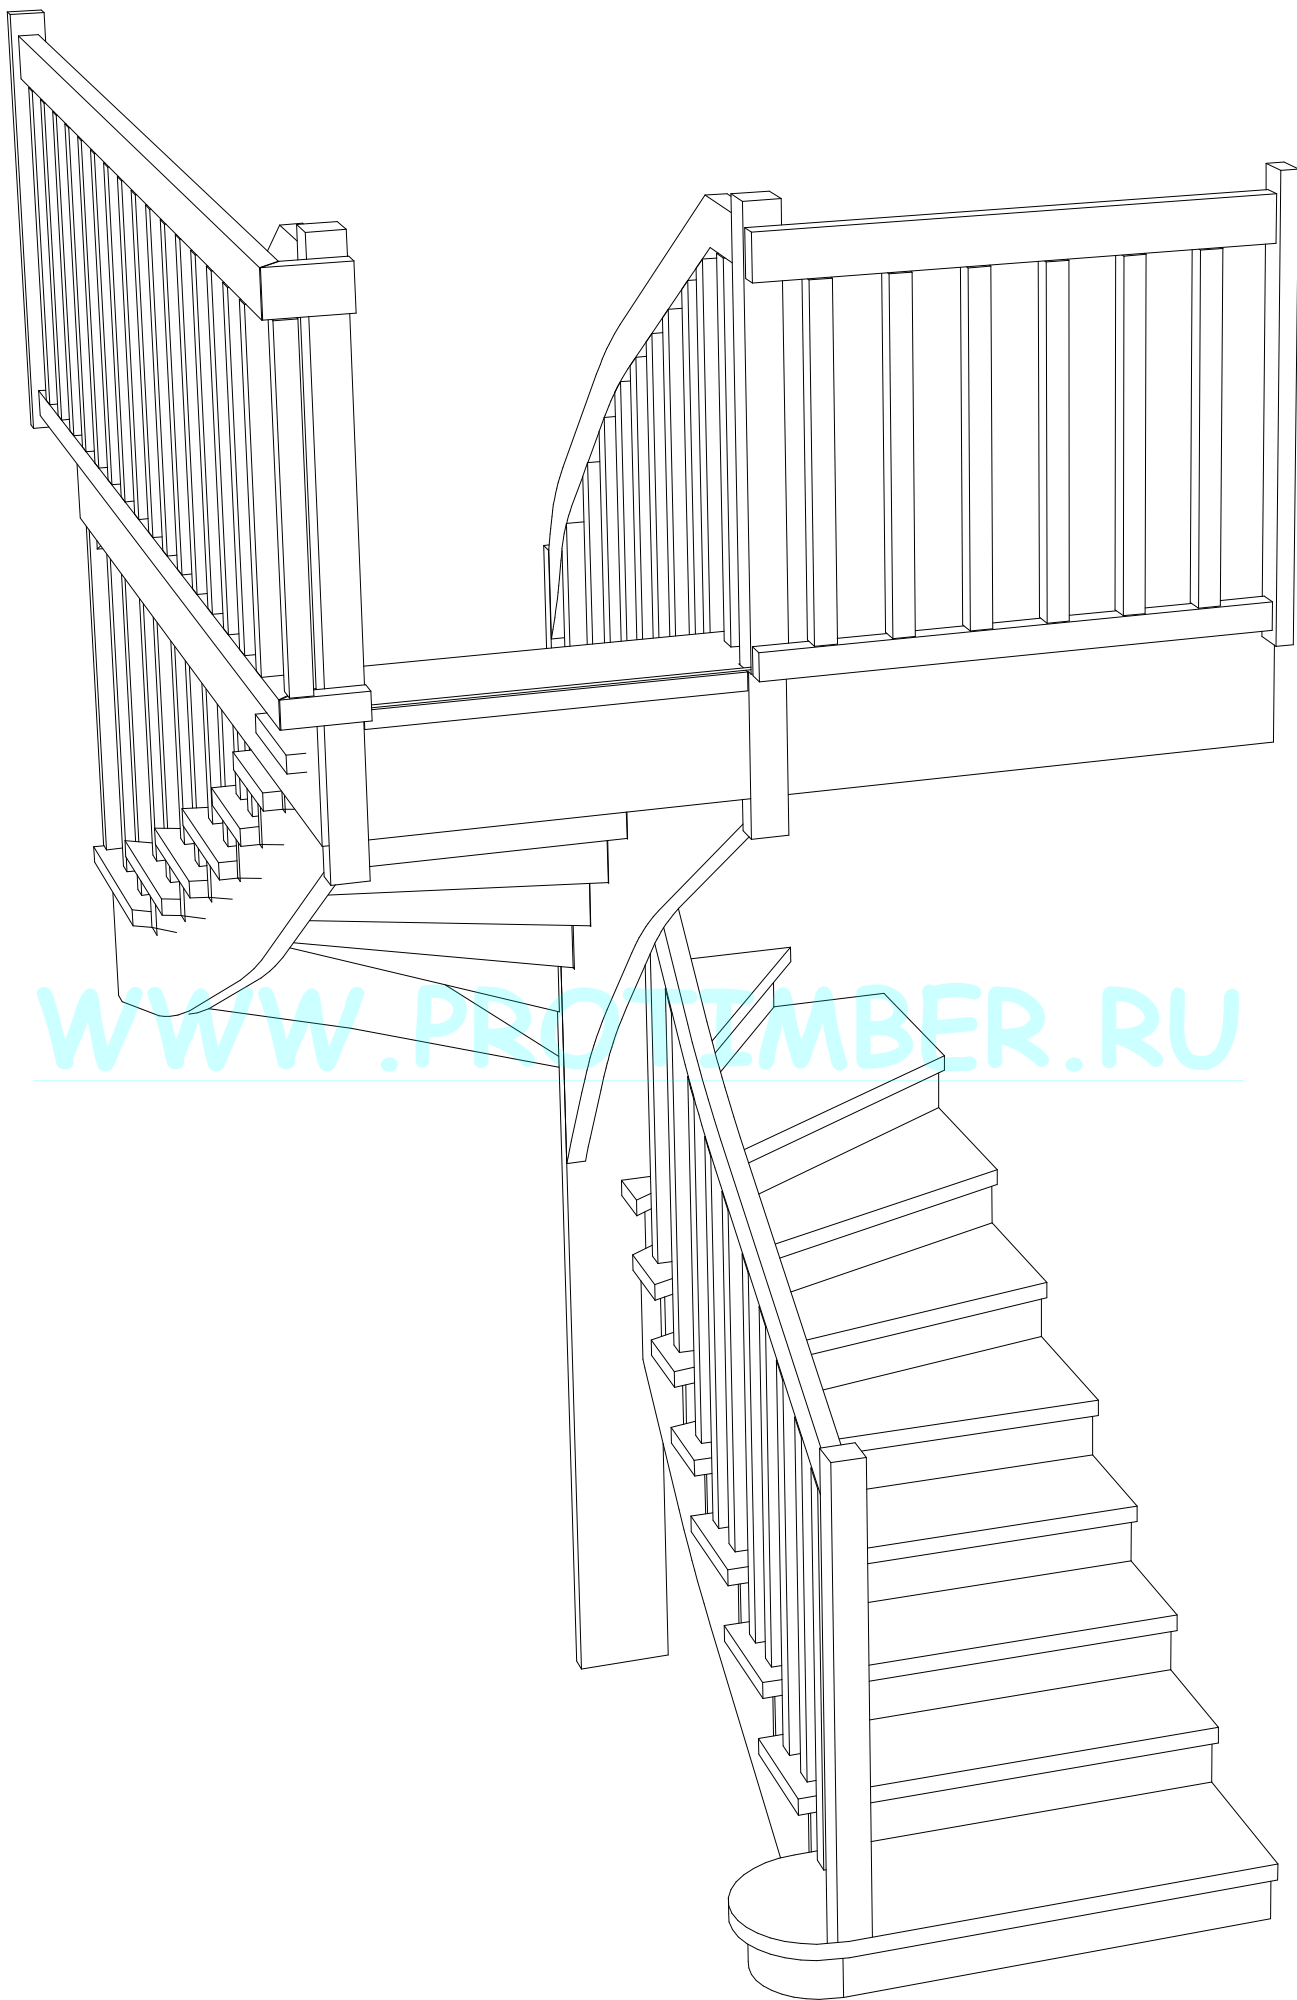


WWW.PROTIMBER.RU


Заказ: 110112 NIKOLAI 89161852786
Проект: -----

Марш: -----
Лестниц NovRiga19PL+

П-ОБРАЗНАЯ 19 СТУПЕНЕЙ 363-83-92 ЛЕСТНИЦЫ на 41км МКАД

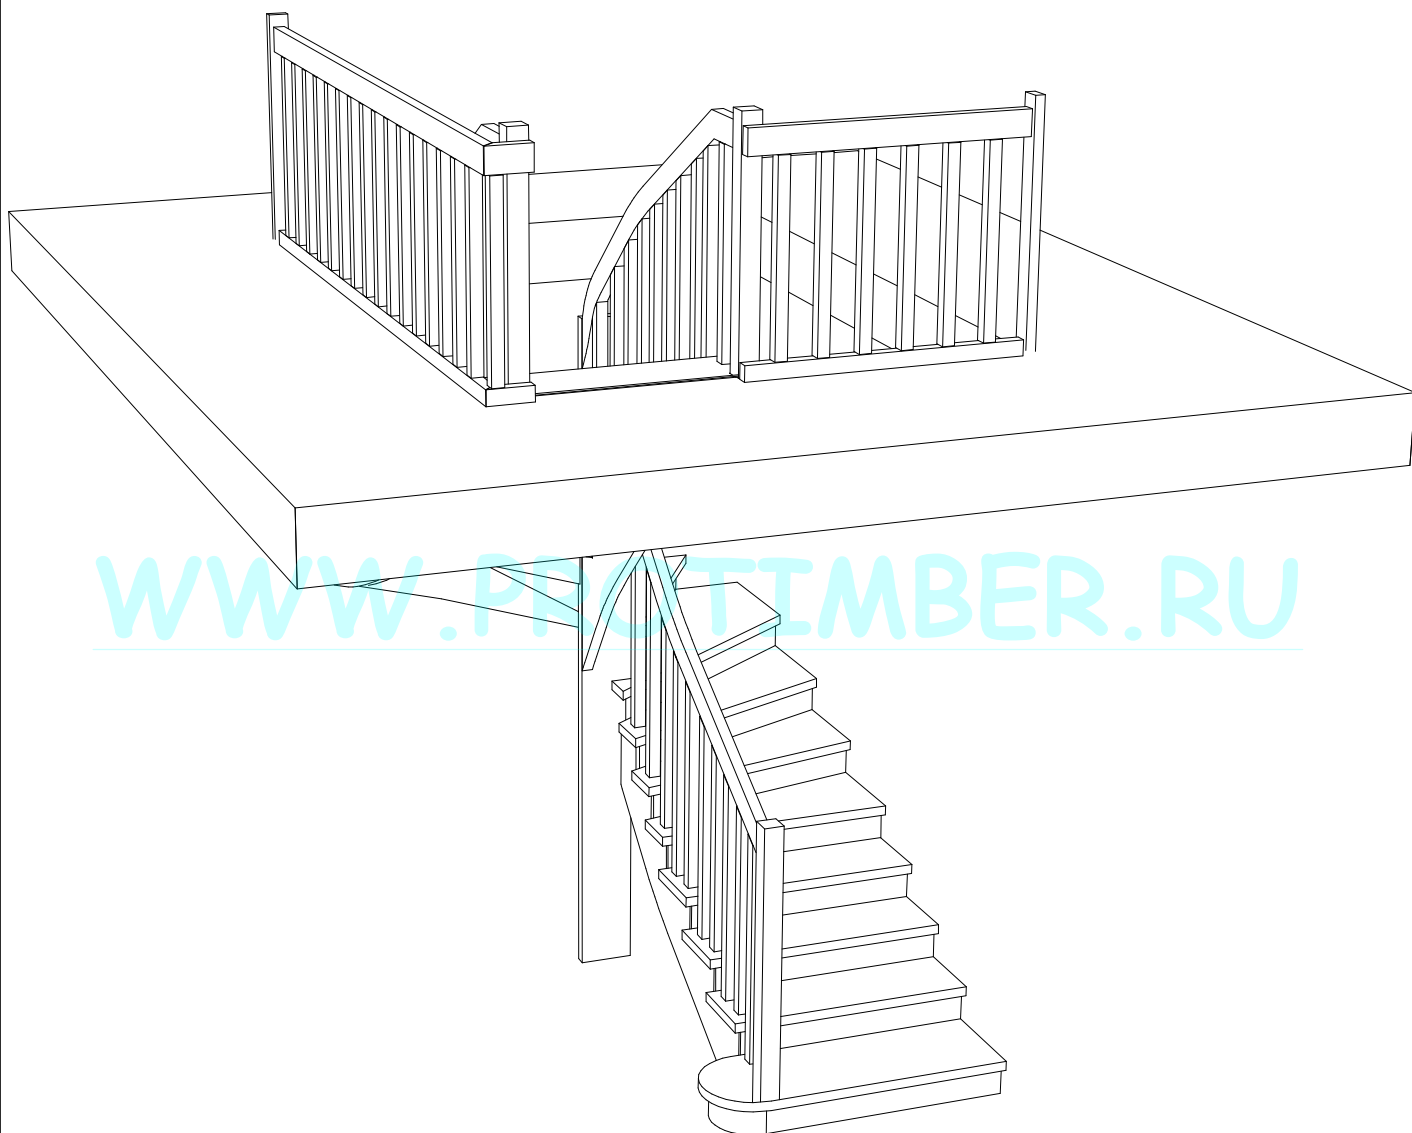

П-ОБРАЗНАЯ 19 СТУПЕНЕЙ 363-83-92 ЛЕСТНИЦЫ на 41км МКАД

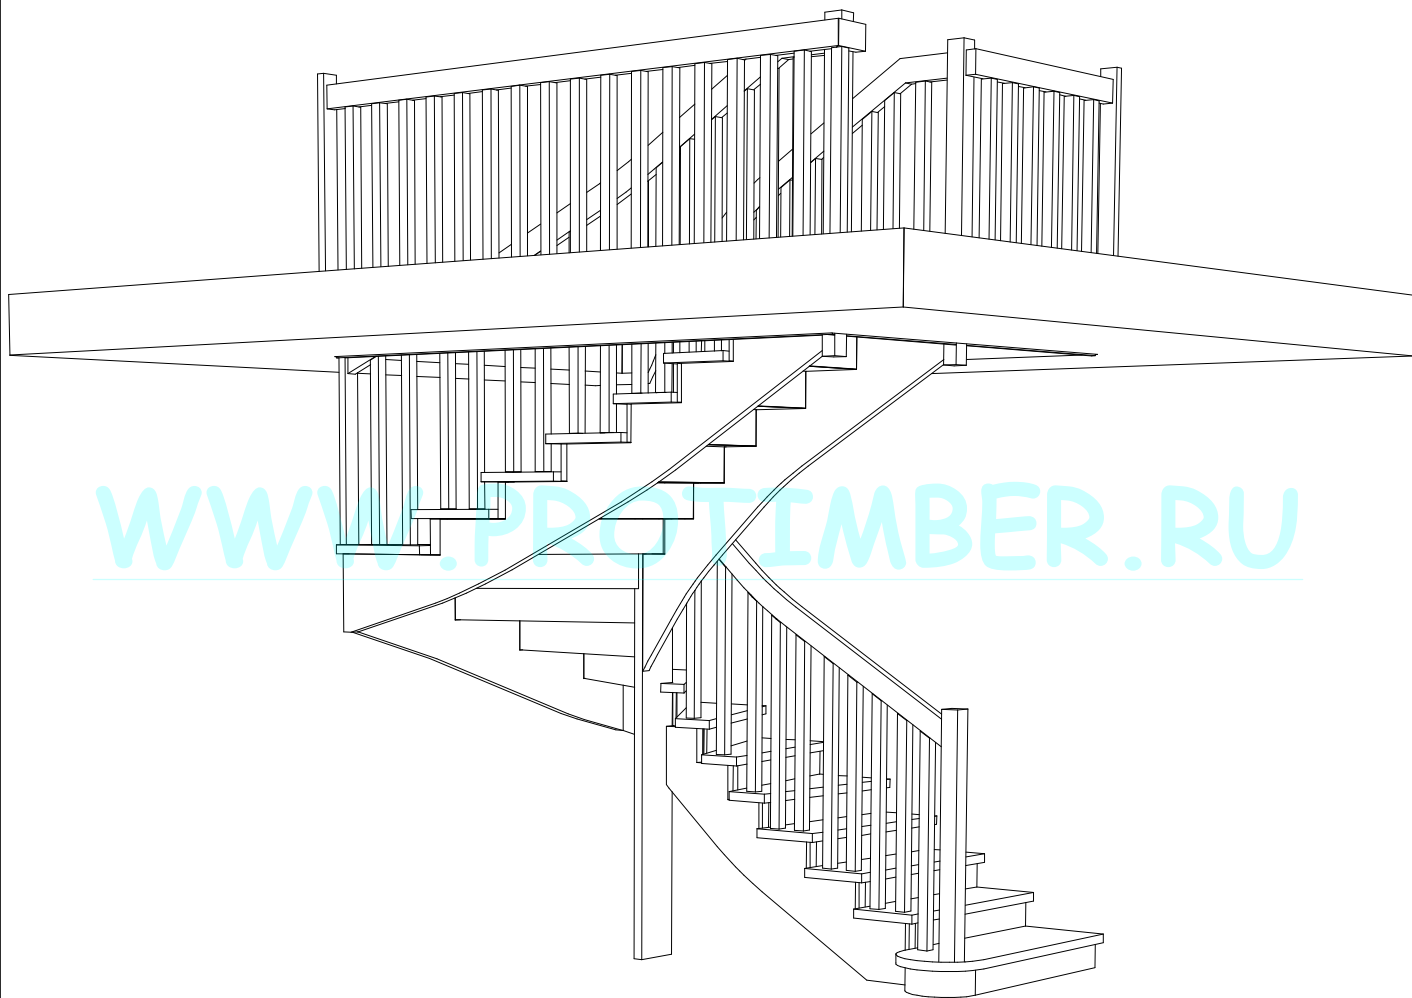

WWW.PROTIMBER.RU

П-ОБРАЗНАЯ 19 СТУПЕНЕЙ 363-83-92 ЛЕСТНИЦЫ на 41км МКАД




WWW.PROTIMBER.RU


Заказ: 110112 NIKOLAI 89161852786
Проект: -----

Марш: -----
Лестниц NovRiga19PL+


П-ОБРАЗНАЯ 19 СТУПЕНЕЙ 363-83-92 ЛЕСТНИЦЫ на 41км МКАД

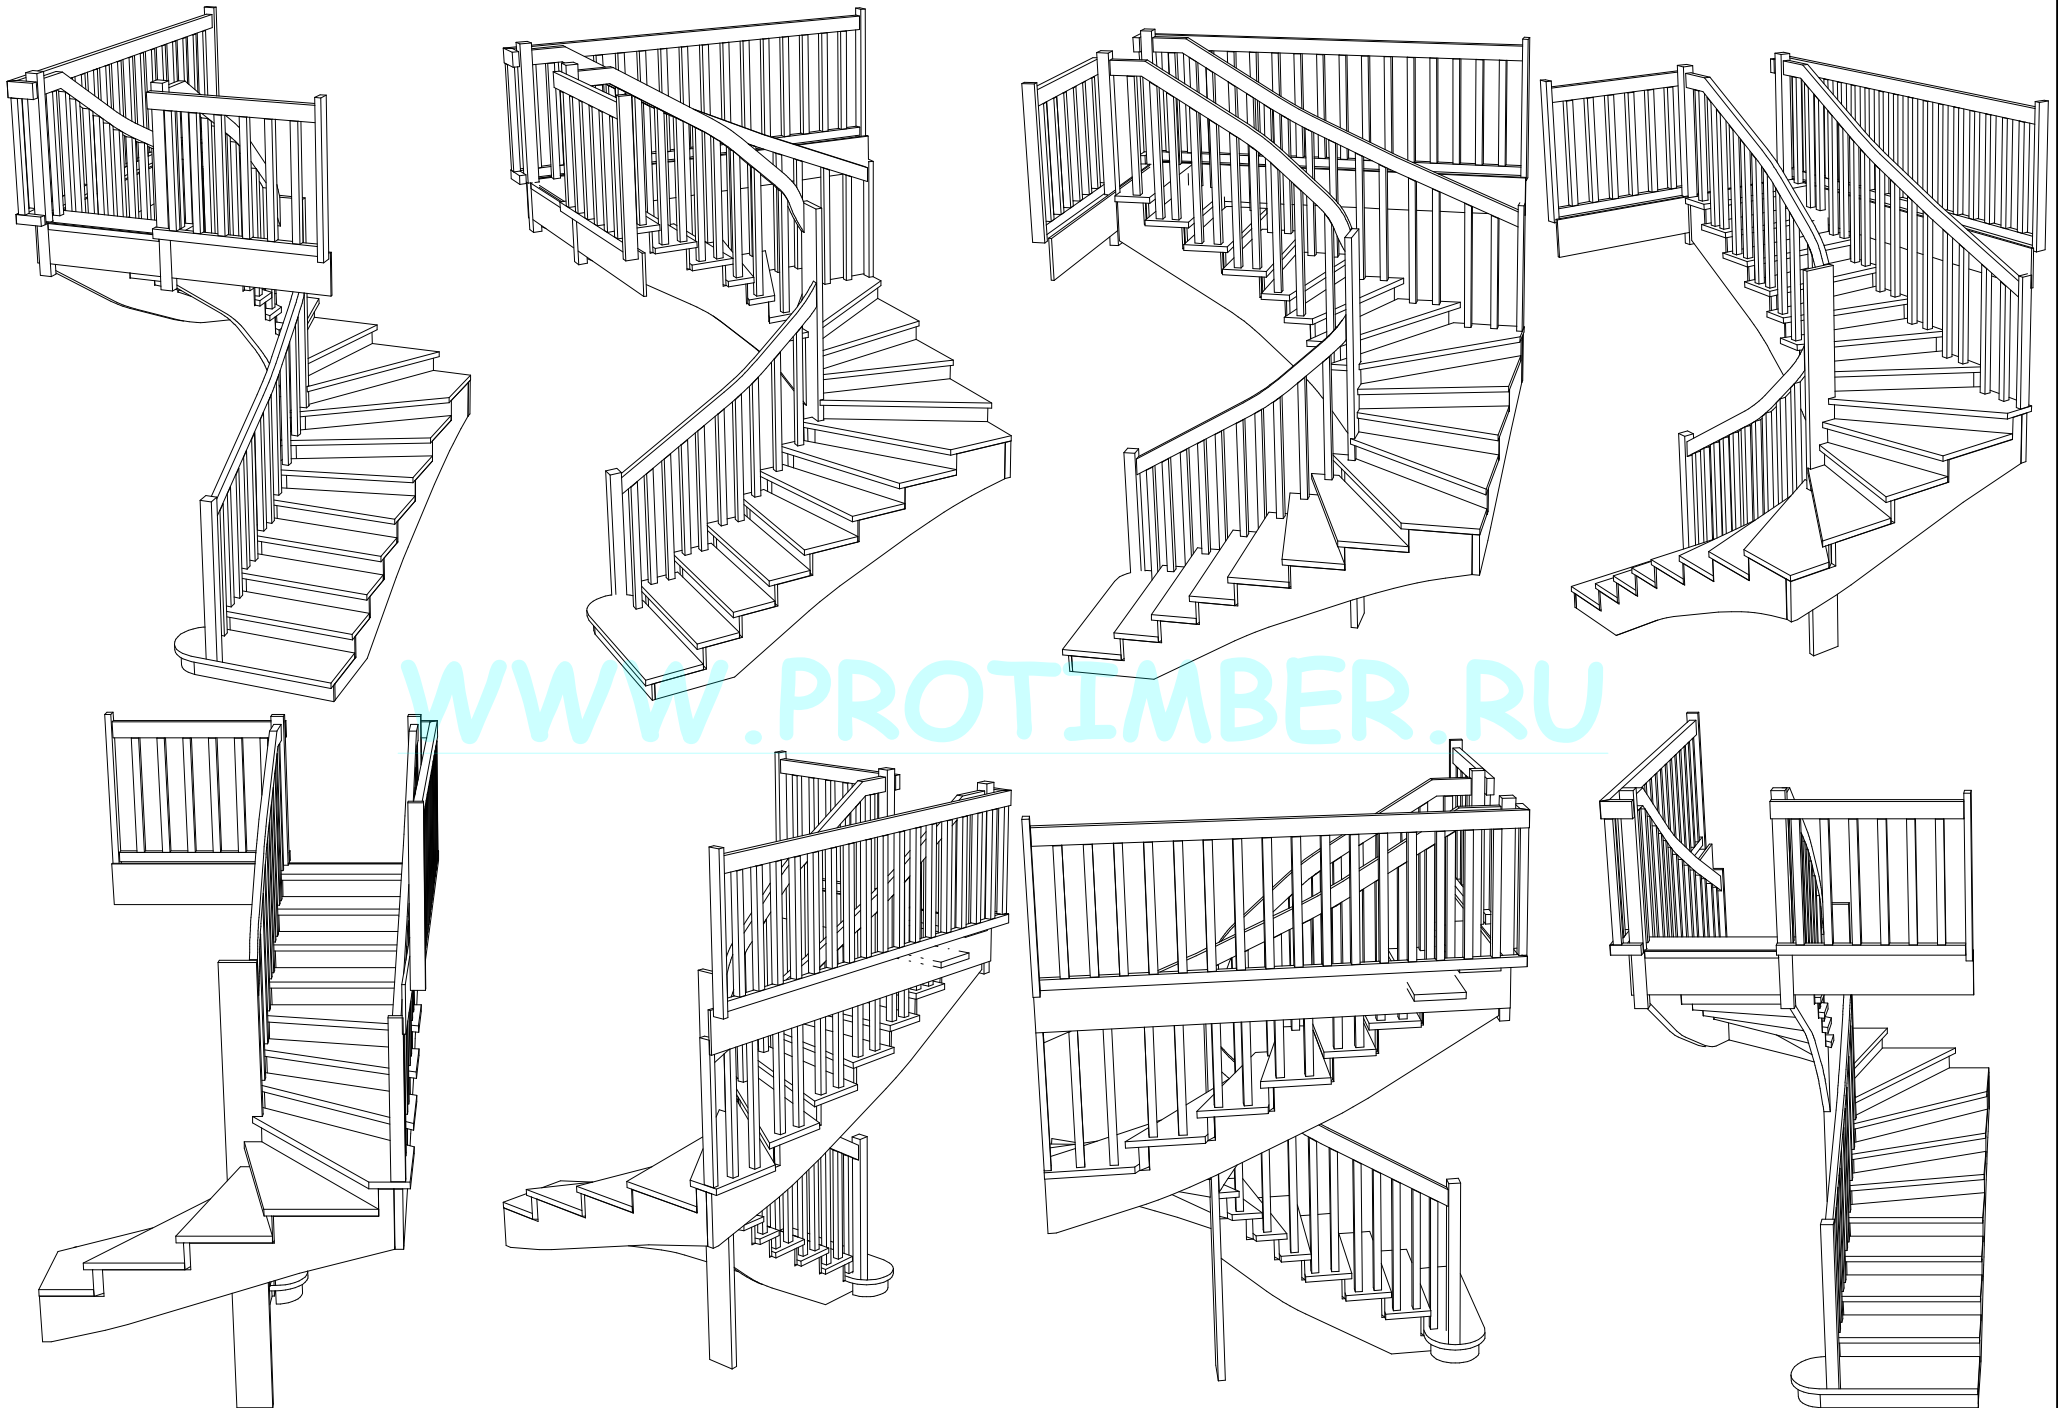

П-ОБРАЗНАЯ 19 СТУПЕНЕЙ 363-83-92 ЛЕСТНИЦЫ на 41км МКАД

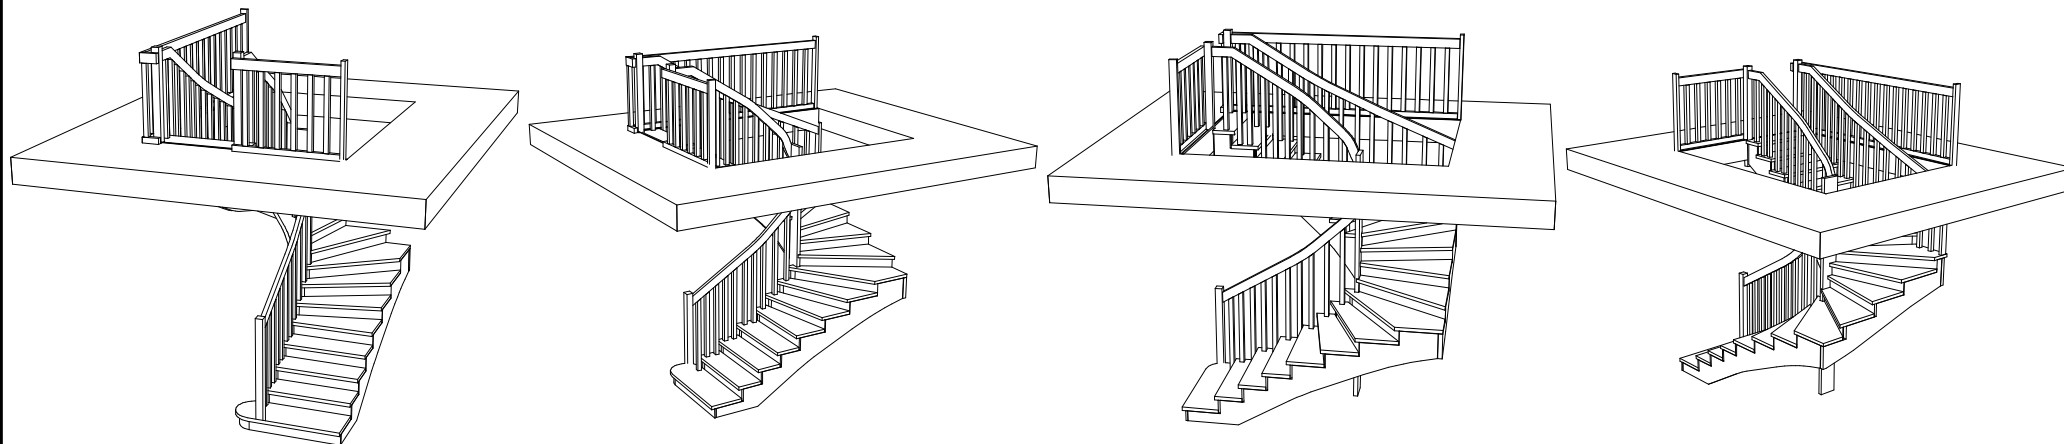

WWW.PROTIMBER.RU

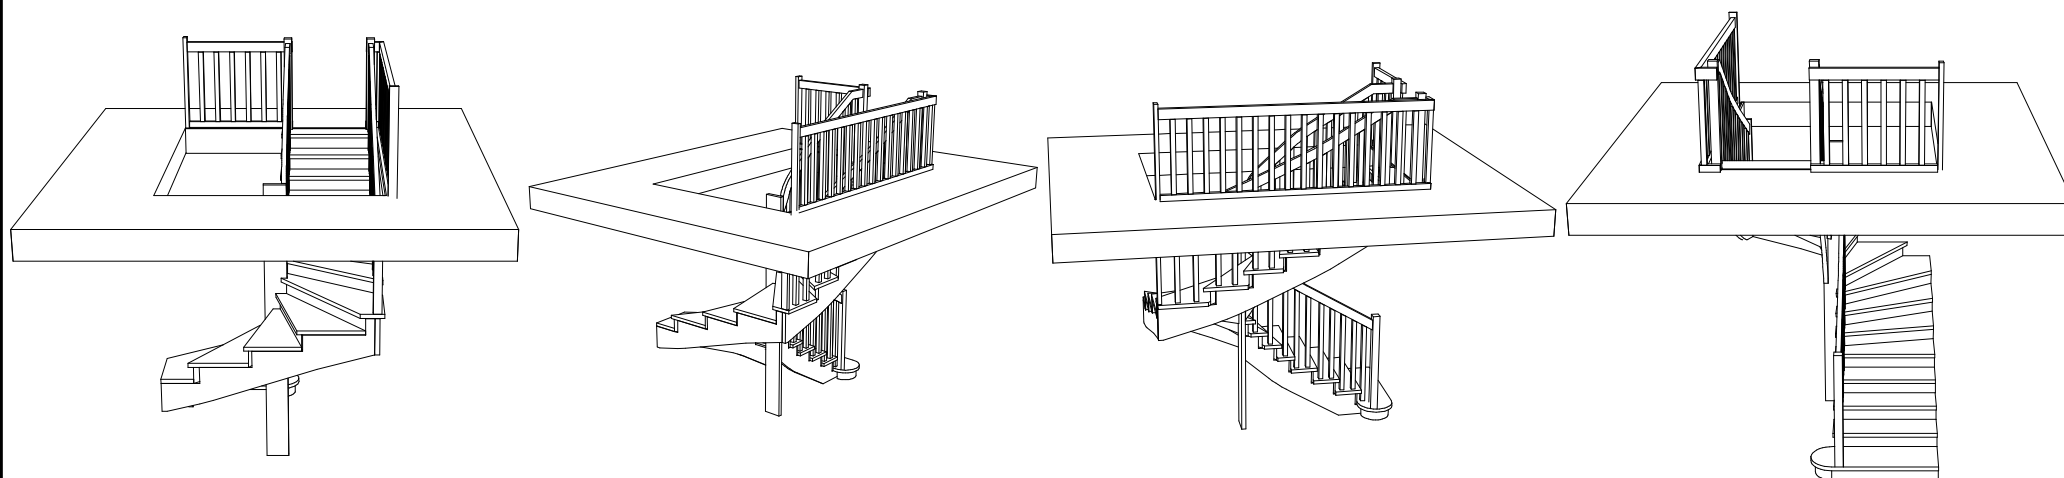

П-ОБРАЗНАЯ 19 СТУПЕНЕЙ 363-83-92 ЛЕСТНИЦЫ на 41км МКАД



WWW.PROTIMBER.RU



П-ОБРАЗНАЯ 19 СТУПЕНЕЙ 363-83-92 ЛЕСТНИЦЫ на 41км МКАД



WWW.PROTIMBER.RU

