

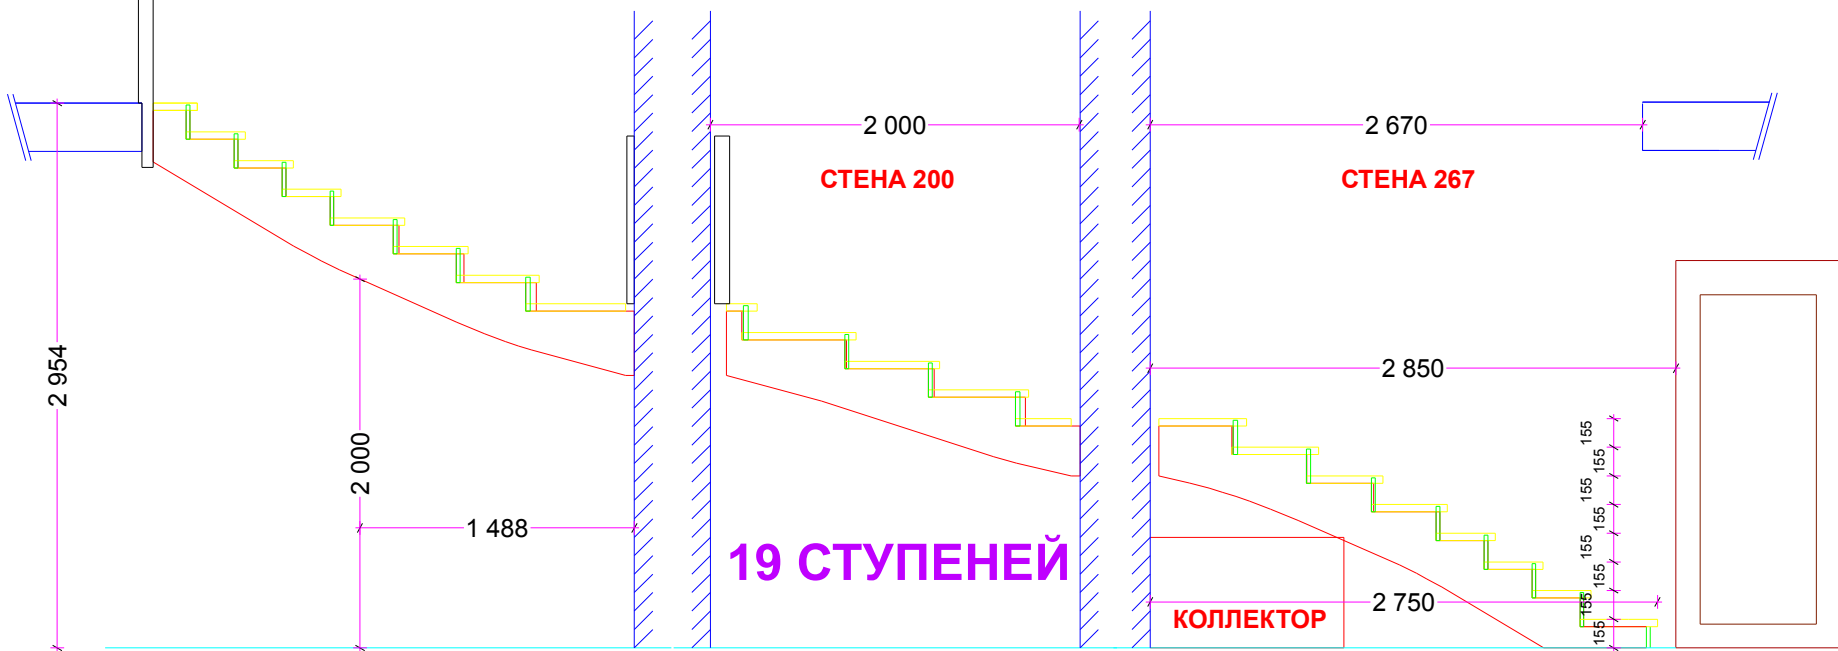


П-ОБРАЗНАЯ 19 СТУПЕНЕЙ 363-83-92 ЛЕСТНИЦЫ на 41км МКАД

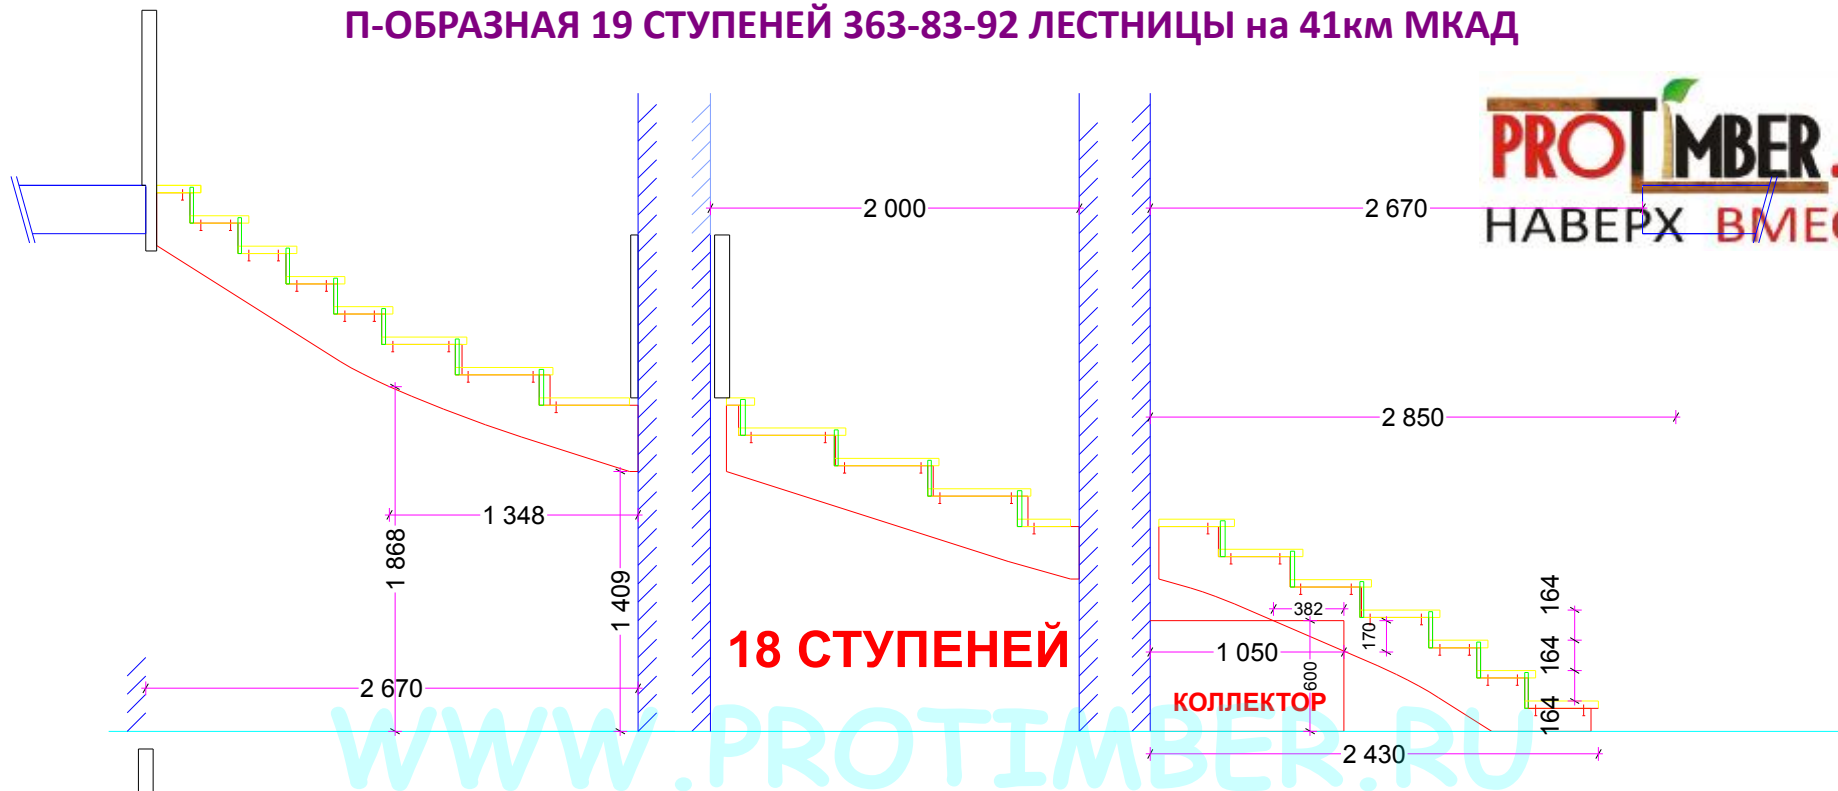

П-ОБРАЗНАЯ 19 СТУПЕНЕЙ 363-83-92 ЛЕСТНИЦЫ на 41км МКАД

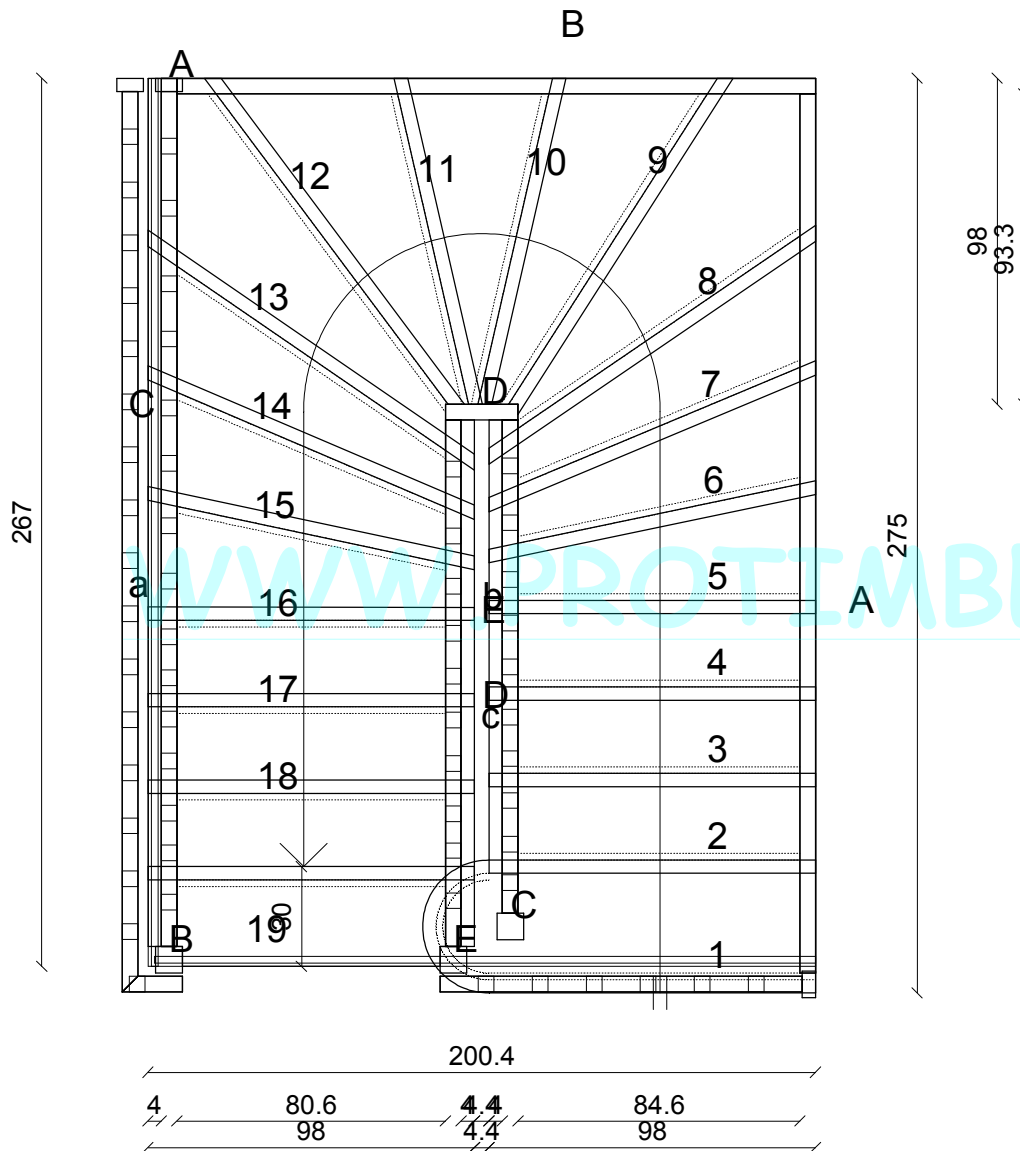

| | |
|-----------------------|-----------|
| Высота этажа: | 295.40 см |
| Покрытие пола вверху: | 0.00 см |
| Покрытие пола внизу: | 0.00 см |
| Толщина потолка: | 26.20 см |
| Уровень головы: | 250.20 см |
| Угол наклона: | 30.58 ° |
| Наступная ширина: | 26.31 см |
| Толщина ступени: | 4.00 см |
| Толщина косоуров | |
| Внутри: | 4.70 см |
| Снаружи: | 4.70 см |
| Размеры столбов | |
| Входного: | 8.00*8.00 |
| Промежуточного: | 4.00*8.00 |
| Выходного | 8.00*8.00 |

Материал

Косоуров:
 Ступеней:
 Подступеней:
 Столбов:
 Поручней:


Заказчик:

Заказ: 110112 NIKOLAI 89161852786
 Проект: -----

Марш: -----
 Лестница: NovRiga19PL+

Маштаб: 1 : 22.50
 25.01.11 23:20

П-ОБРАЗНАЯ 19 СТУПЕНЕЙ 363-83-92 ЛЕСТНИЦЫ на 41км МКАД

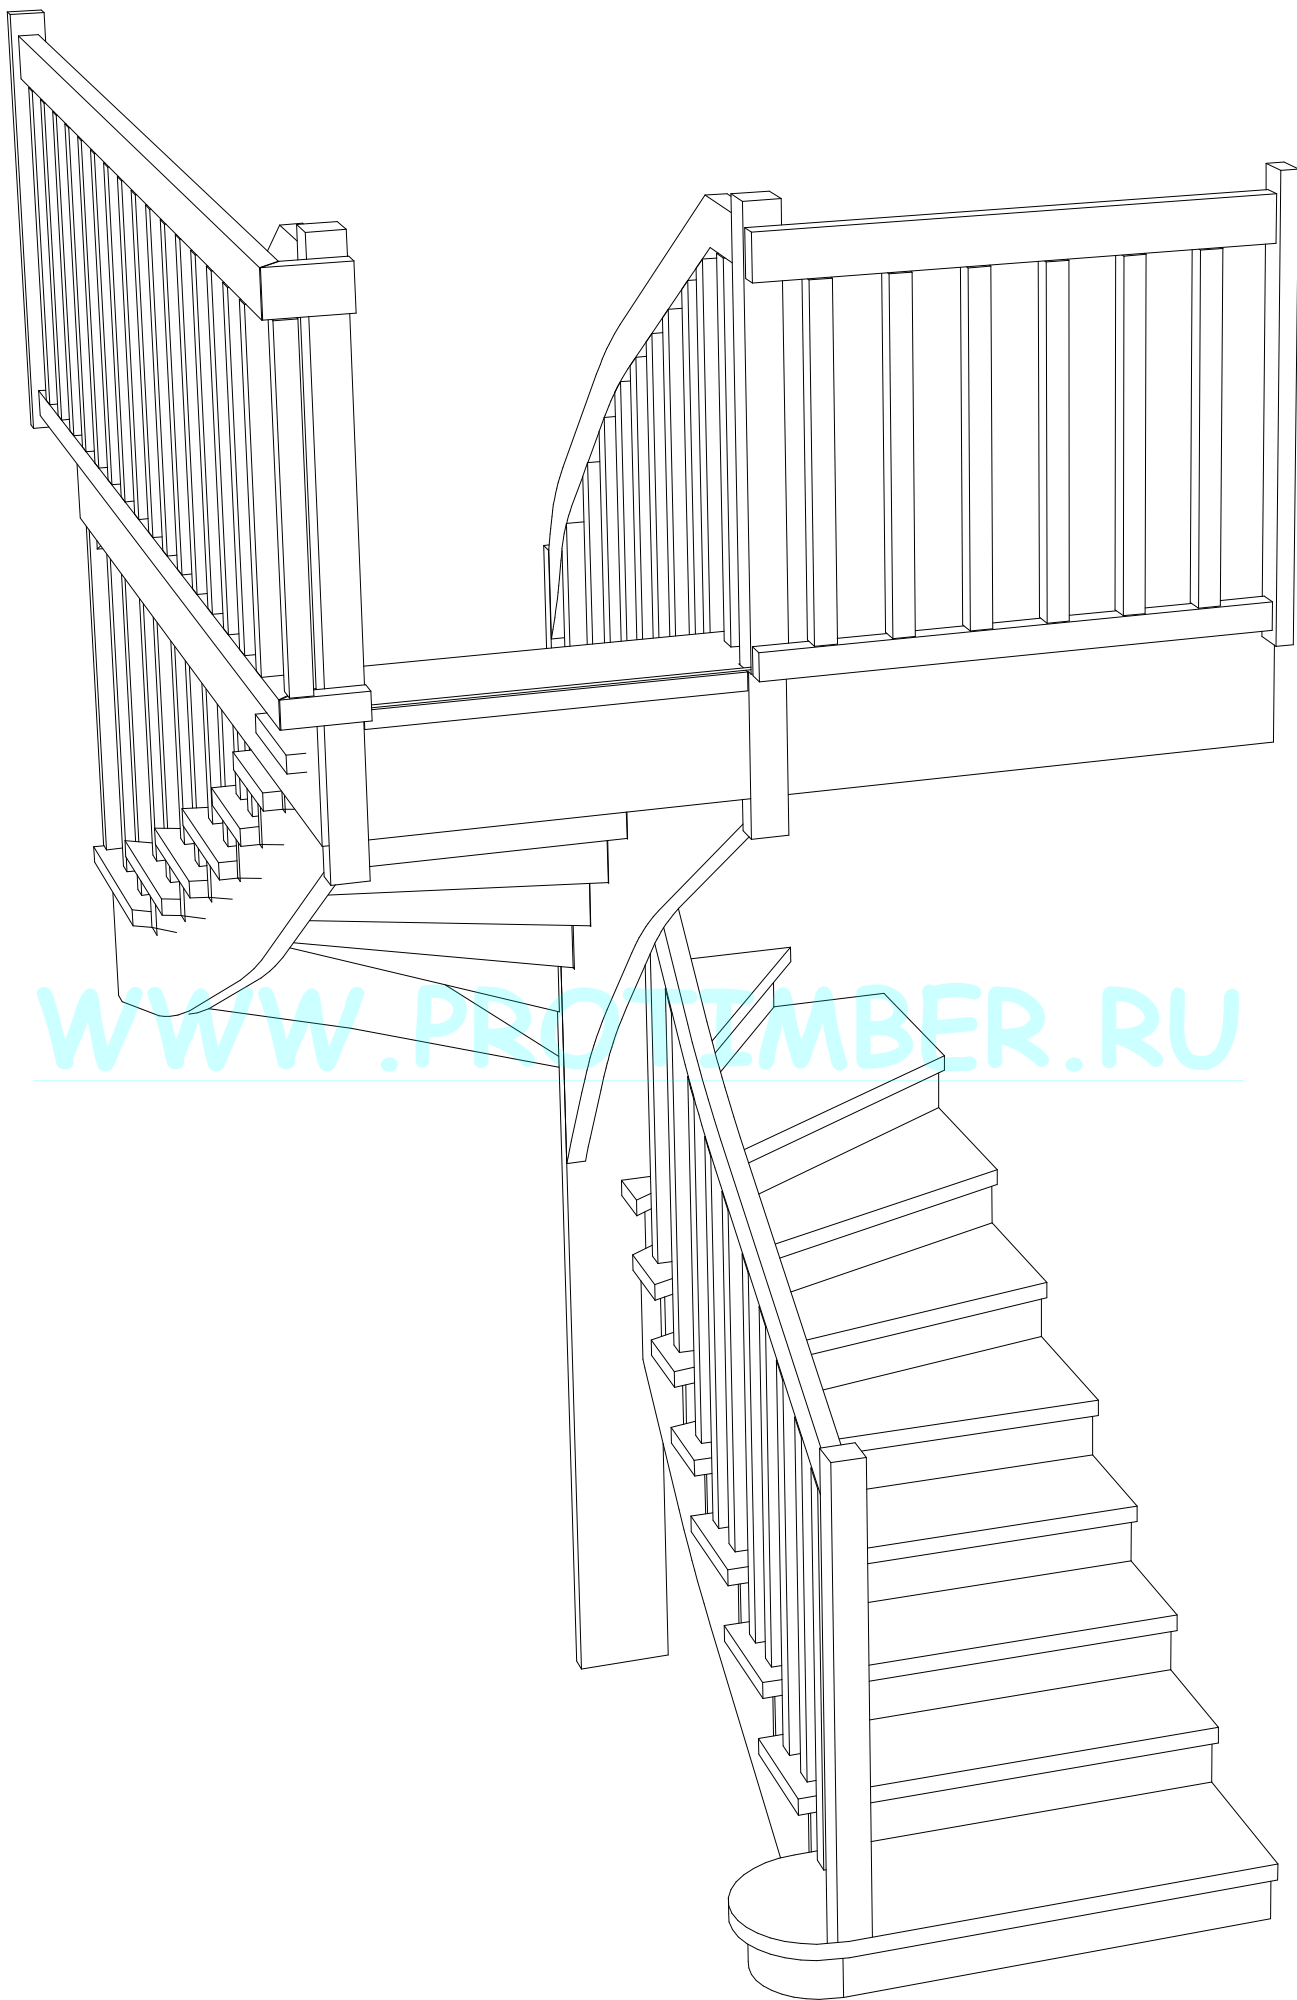


WWW.PROTIMBER.RU


Заказ: 110112 NIKOLAI 89161852786
Проект: -----

Марш: -----
Лестниц NovRiga19PL+

П-ОБРАЗНАЯ 19 СТУПЕНЕЙ 363-83-92 ЛЕСТНИЦЫ на 41км МКАД

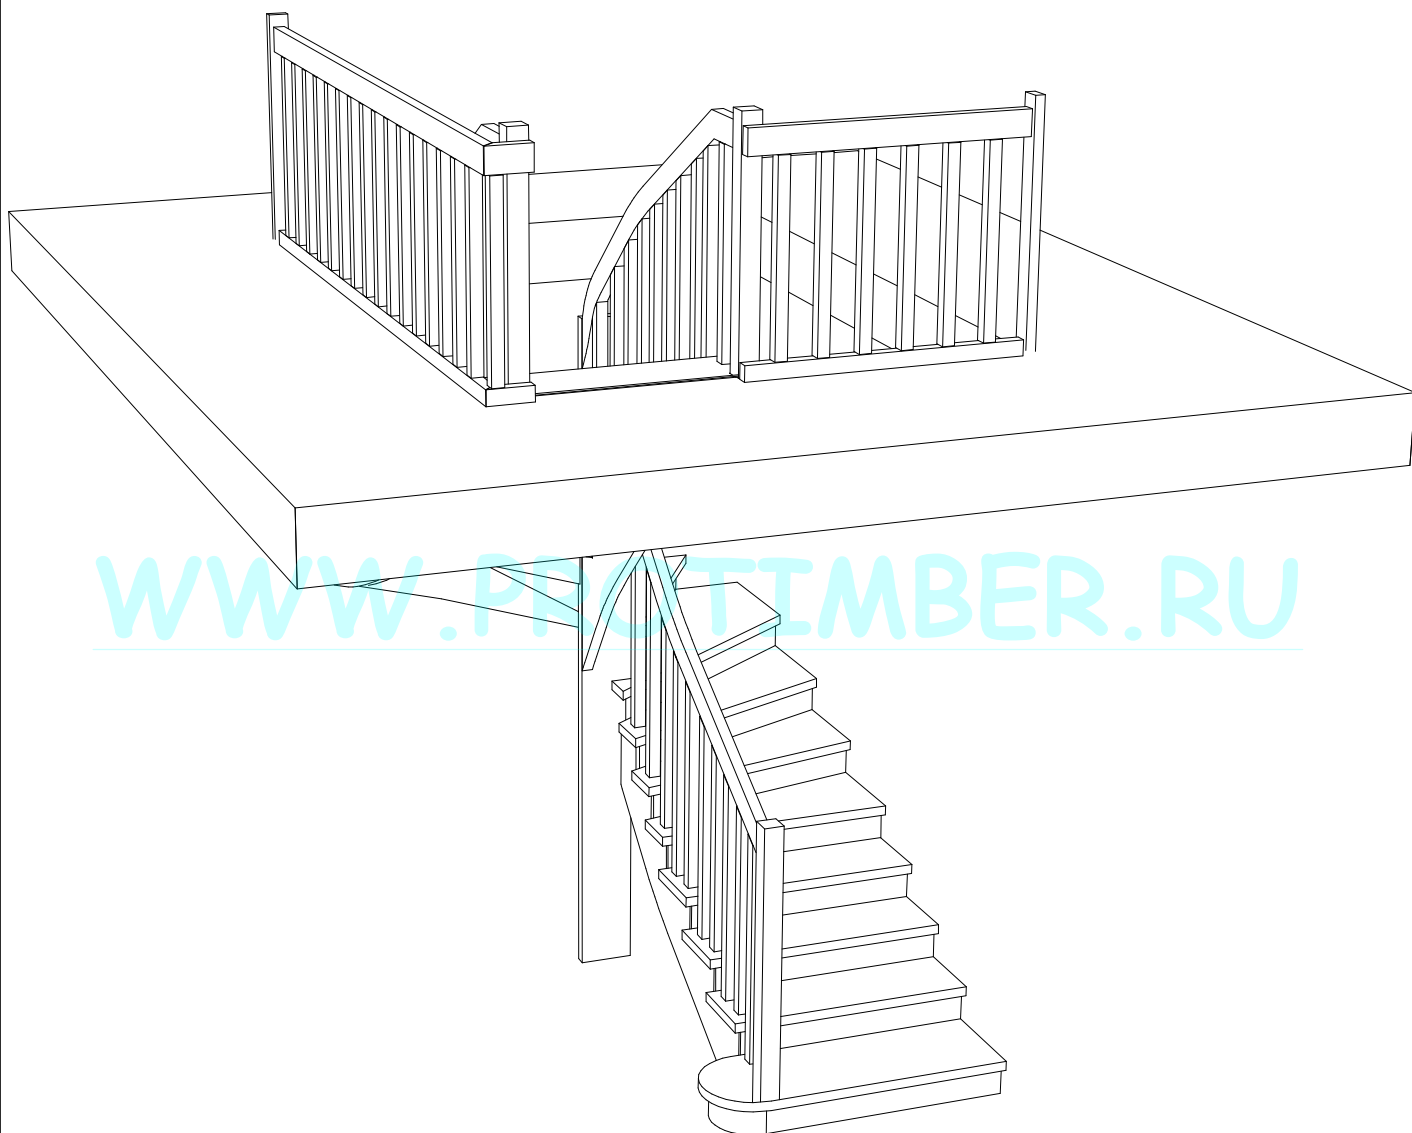

П-ОБРАЗНАЯ 19 СТУПЕНЕЙ 363-83-92 ЛЕСТНИЦЫ на 41км МКАД

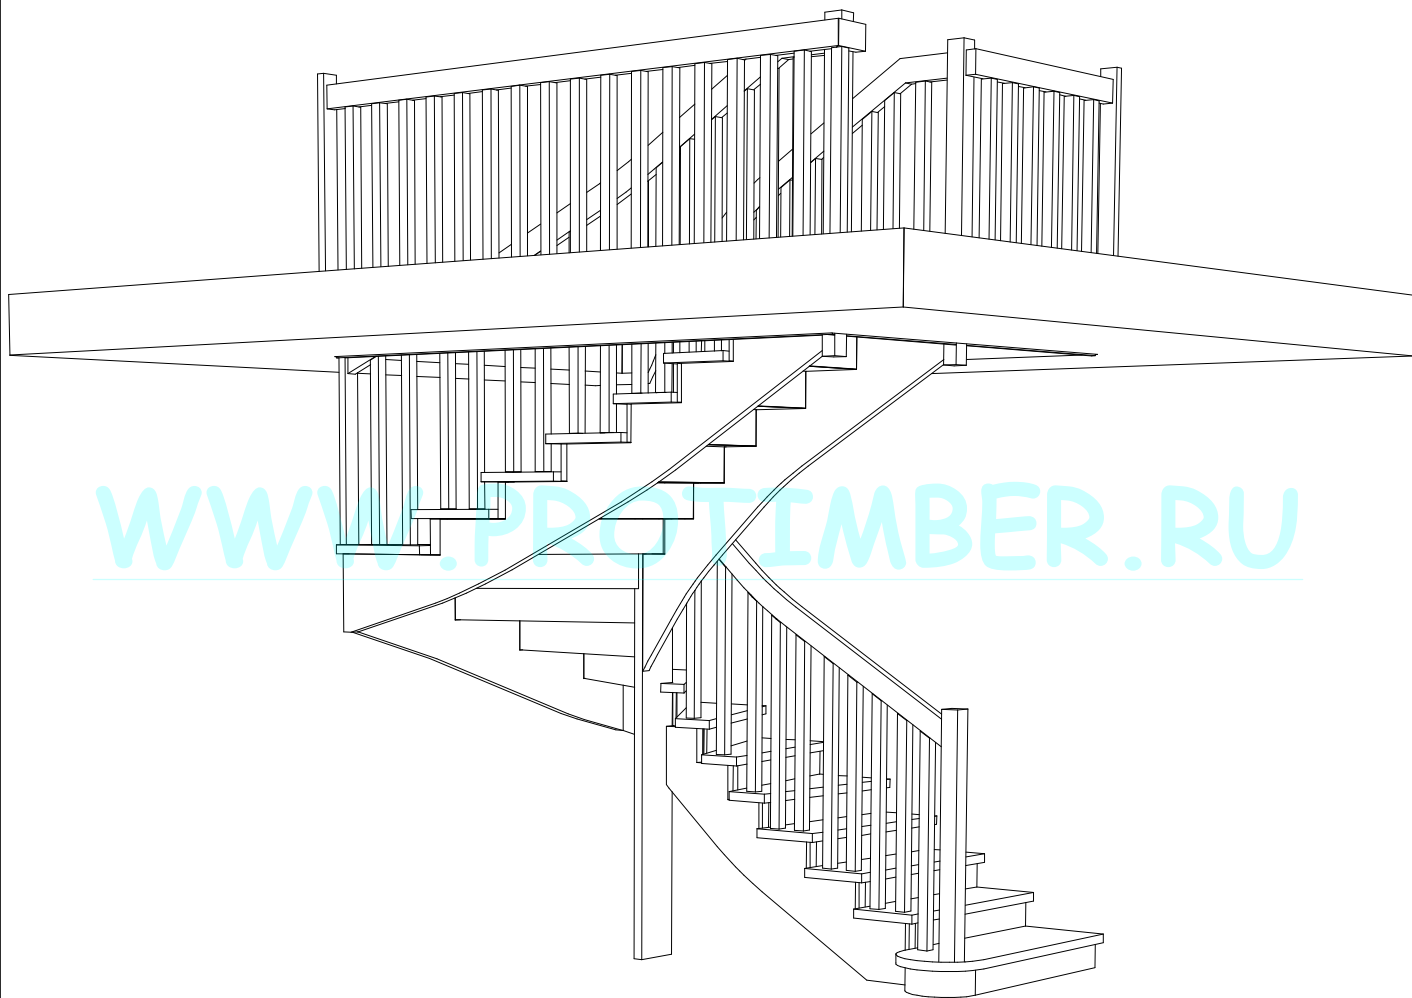

WWW.PROTIMBER.RU


П-ОБРАЗНАЯ 19 СТУПЕНЕЙ 363-83-92 ЛЕСТНИЦЫ на 41км МКАД




Заказ: 110112 NIKOLAI 89161852786
Проект: -----

Марш: -----
Лестниц NovRiga19PL+


П-ОБРАЗНАЯ 19 СТУПЕНЕЙ 363-83-92 ЛЕСТНИЦЫ на 41км МКАД

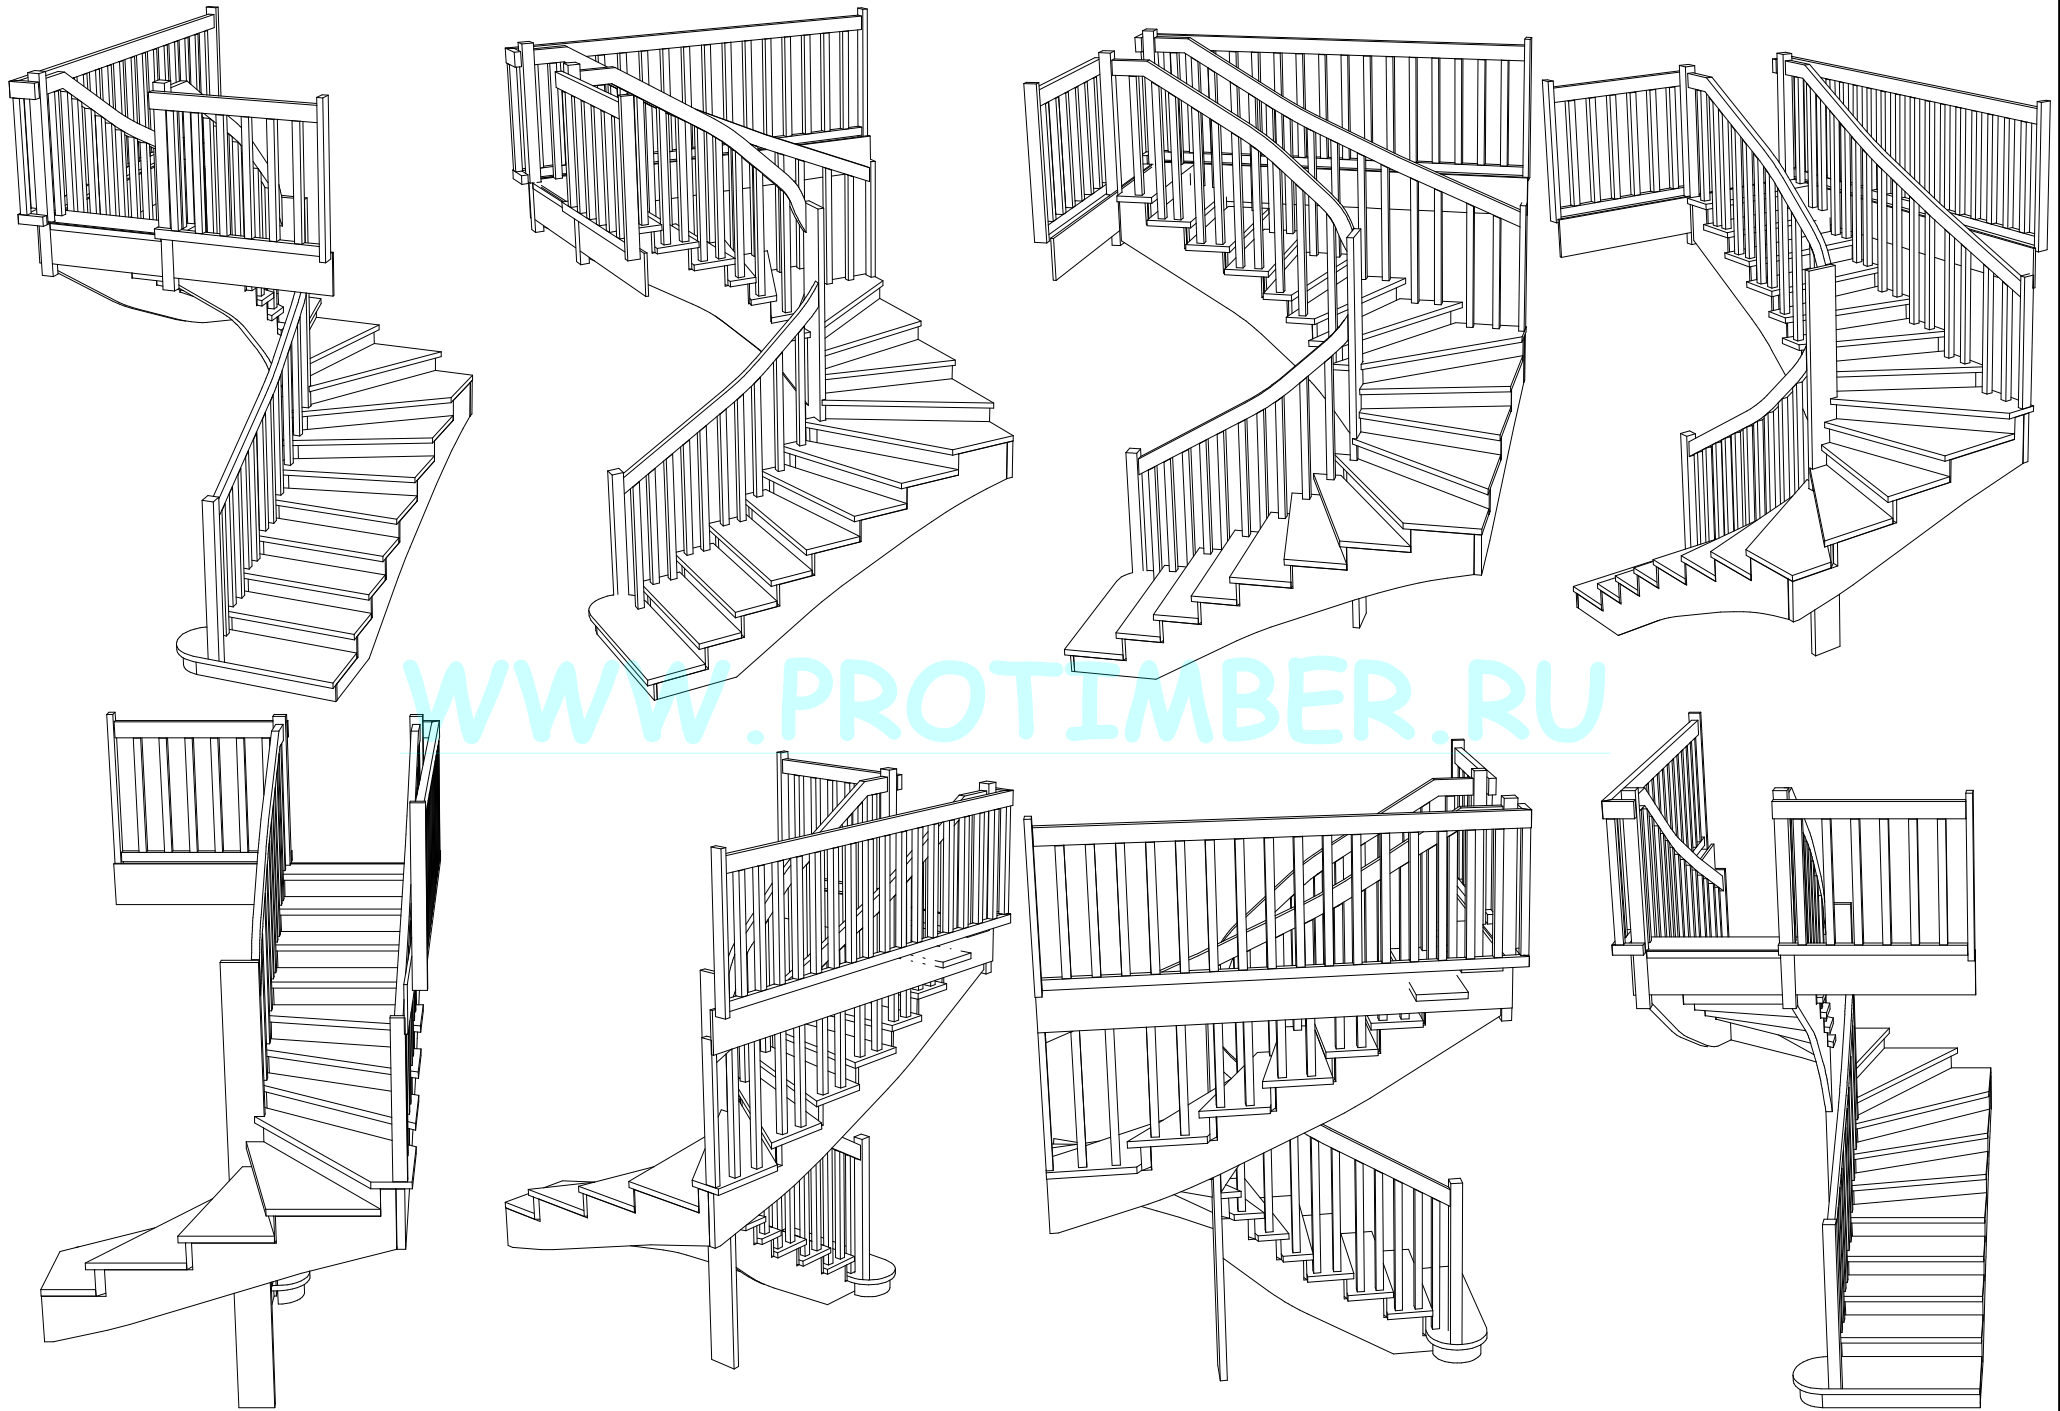

П-ОБРАЗНАЯ 19 СТУПЕНЕЙ 363-83-92 ЛЕСТНИЦЫ на 41км МКАД

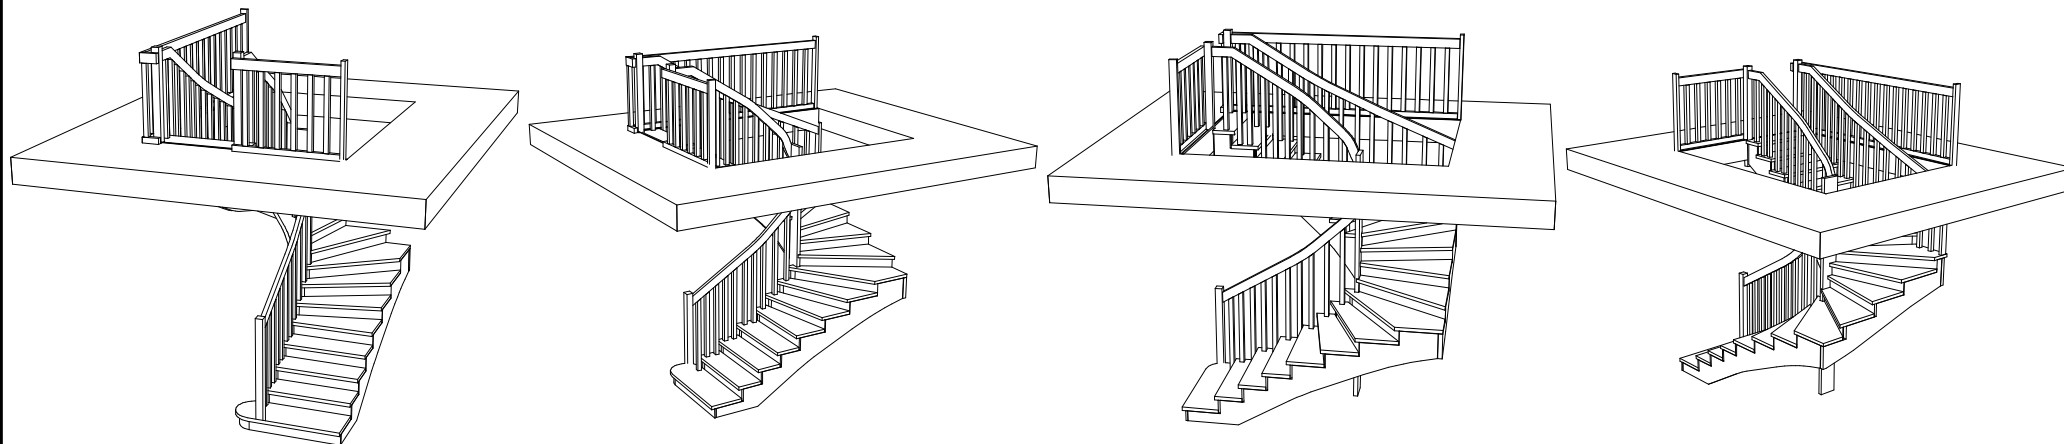

WWW.PROTIMBER.RU

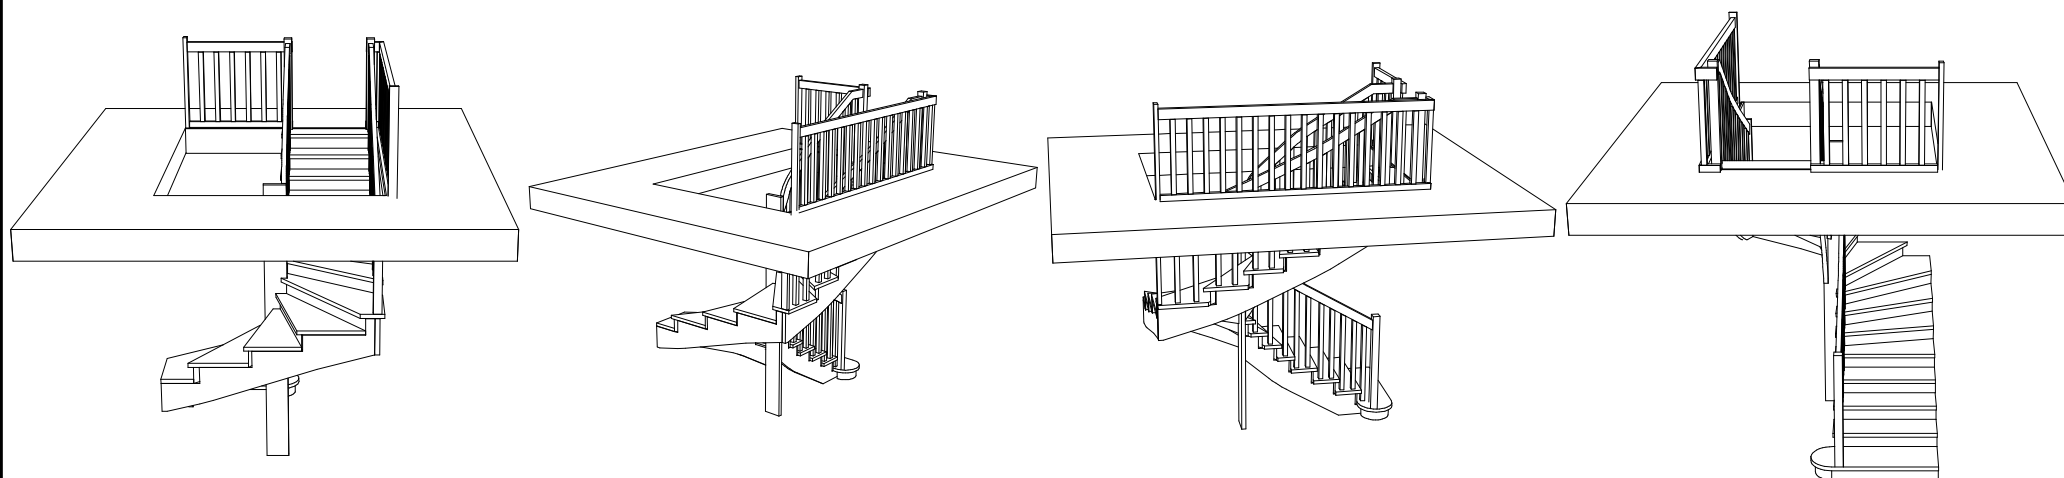

П-ОБРАЗНАЯ 19 СТУПЕНЕЙ 363-83-92 ЛЕСТНИЦЫ на 41км МКАД



WWW.PROTIMBER.RU



П-ОБРАЗНАЯ 19 СТУПЕНЕЙ 363-83-92 ЛЕСТНИЦЫ на 41км МКАД



WWW.PROTIMBER.RU

