

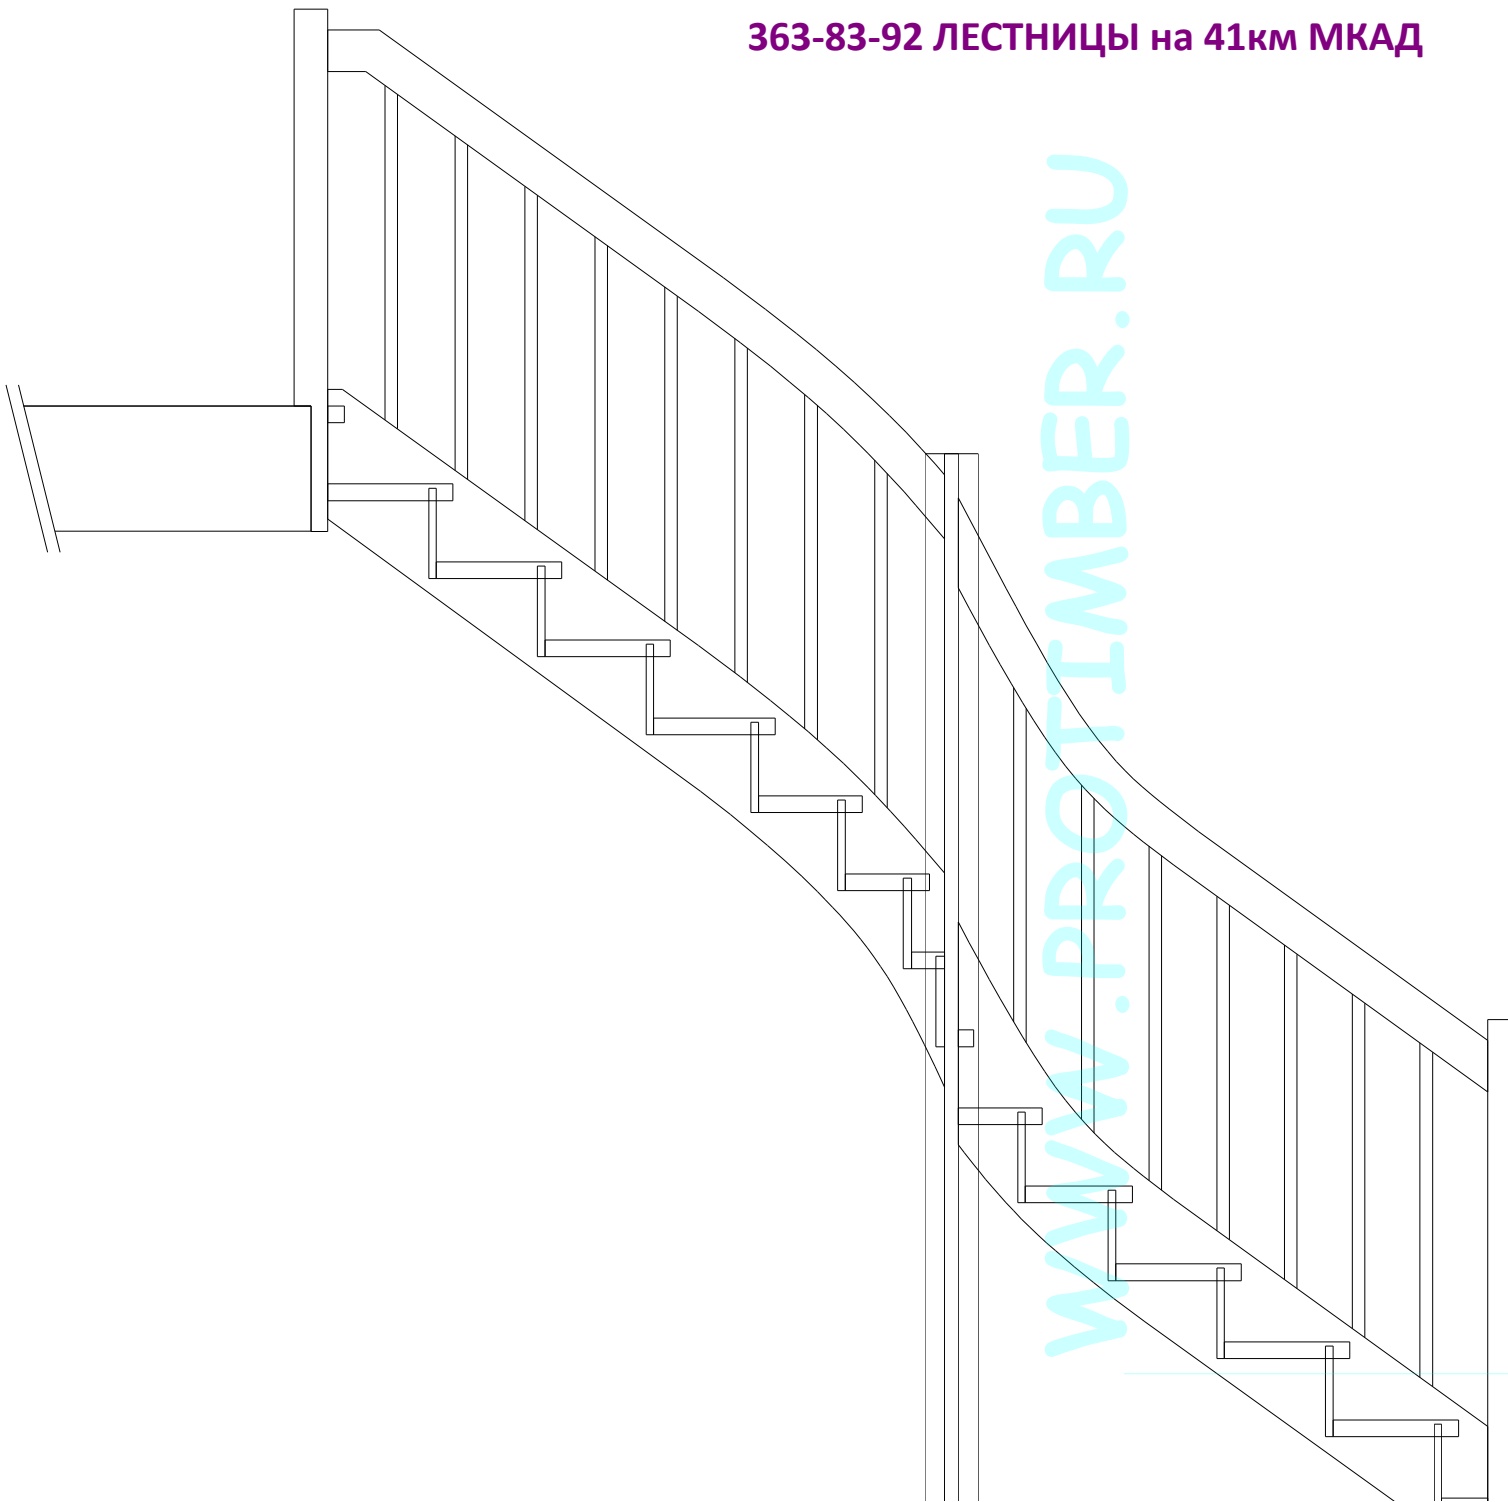


363-83-92 ЛЕСТНИЦЫ на 41км МКАД

**PRO**TIMBER.ru  
НАБЕРХ ВМЕСТЕ

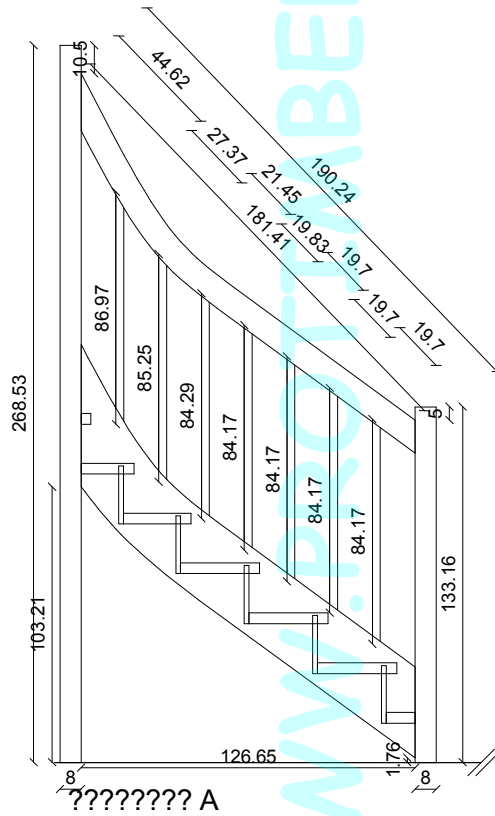

# 363-83-92 ЛЕСТНИЦЫ на 41км МКАД

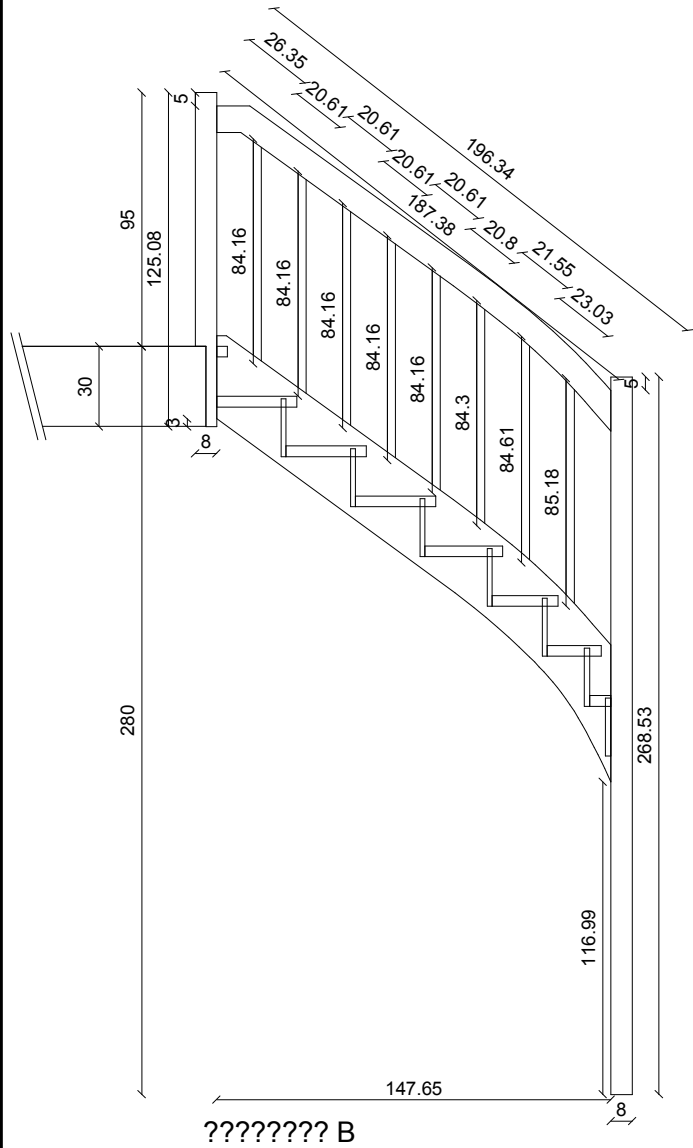

WWW.WORKBER.RU

Order: 110210 ТУЧКОВО  
Project: -----


Run: -----  
Stair: 90x162x240h250H280

Material:

Scale: 1 : 20

10.02.11  
18:01

# 363-83-92 ЛЕСТНИЦЫ на 41км МКАД

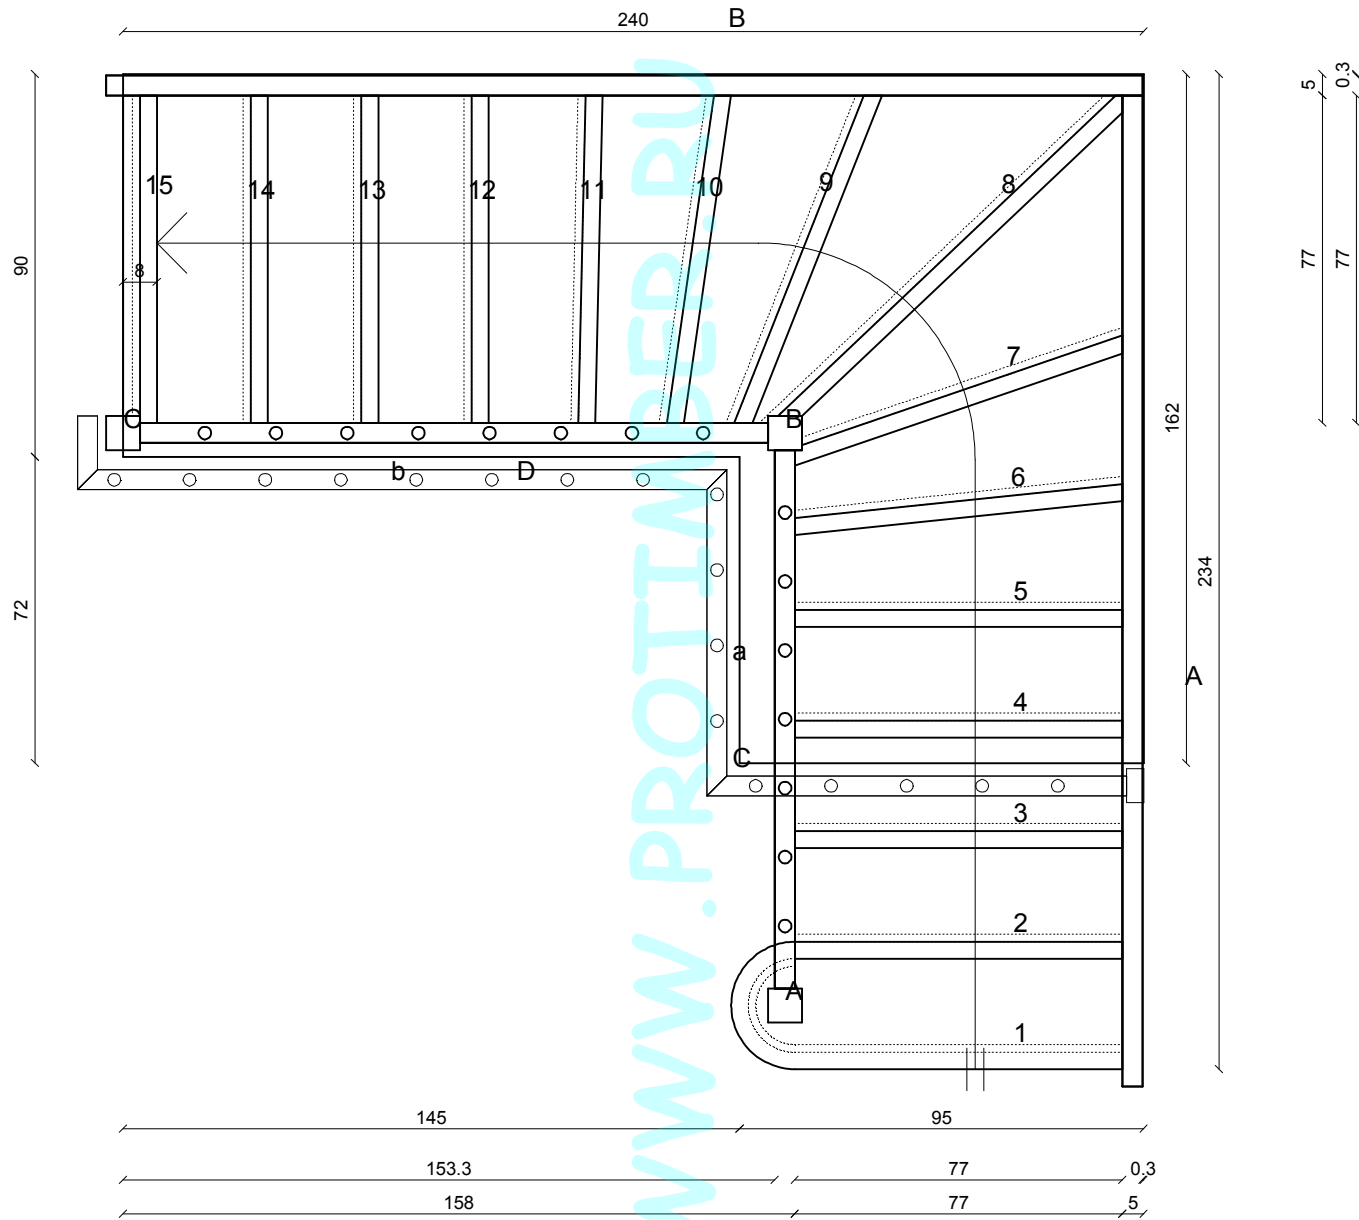

Высота этажа:	280.00 см	Наступная шири	26.00 см
Покрытие пола вв	0.00 см	Толщина ступен	4.00 см
Покрытие пола вн	0.00 см	Толщина подсту	1.80 см
Толщина потолка:	30.00 см	Высота ступени:	18.67 см









Заказ: 110210 ТУЧКОВО  
 Проект: -----

Марш: -----  
 Лестница: 90x162x240h250H280

Маштаб: 1 : 12.50  
 10.02.11 17:53

363-83-92 ЛЕСТНИЦЫ на 41км МКАД

WWW.PROTIMBER.RU

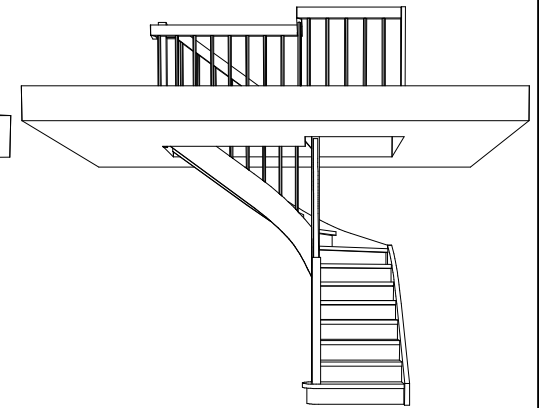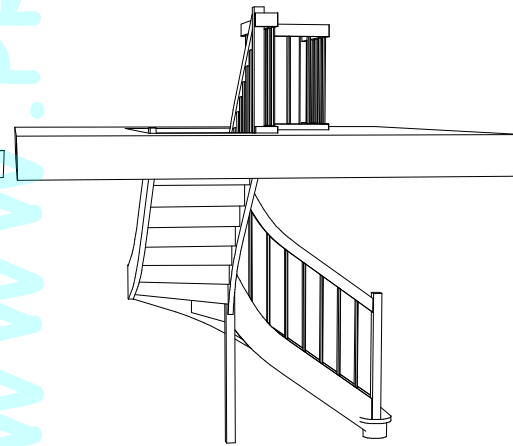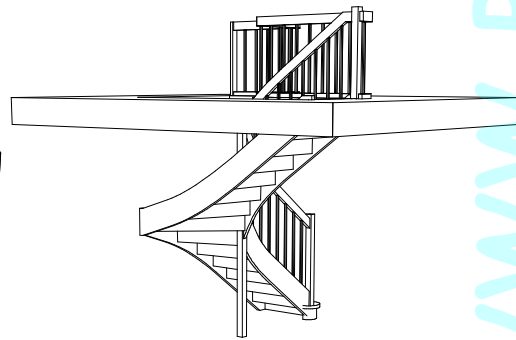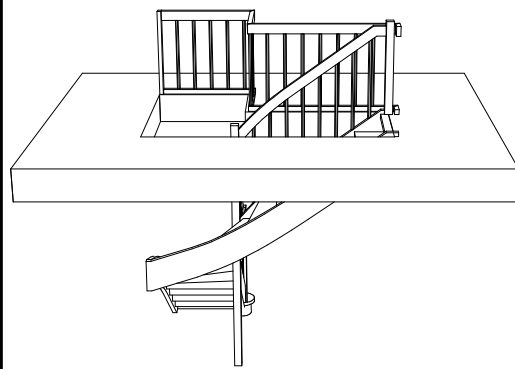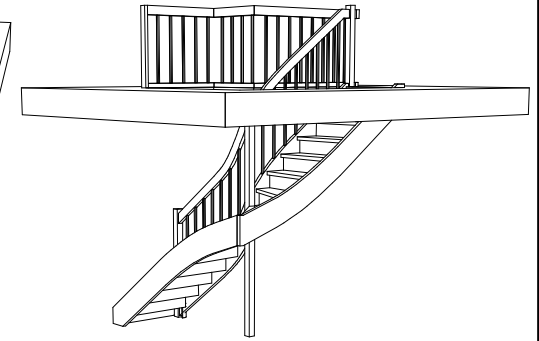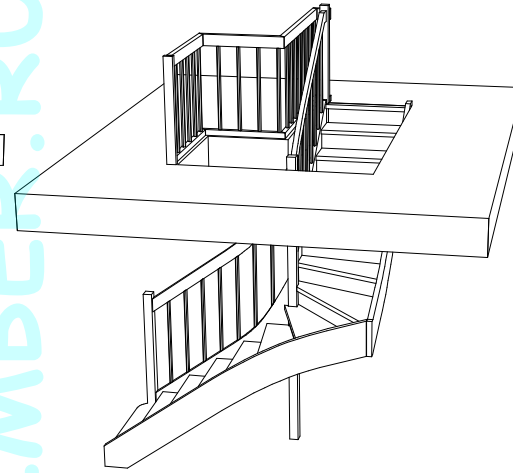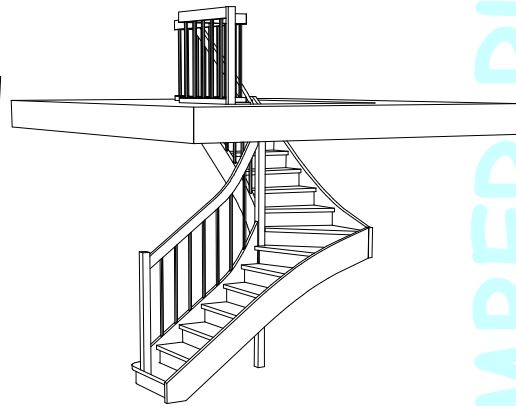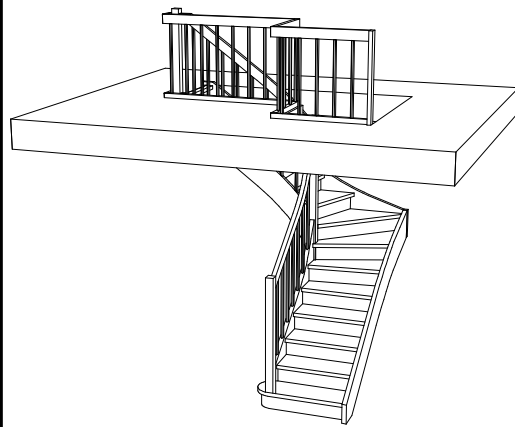

363-83-92 ЛЕСТНИЦЫ на 41км МКАД



## 363-83-92 ЛЕСТНИЦЫ на 41км МКАД

Добрый день. Прошу оценить стоимость изготовления с тонировкой и лакировкой и монтажом г-образной классической лестницы из сосны с проступью на косоурах с подступенками, подъемом не более 18 -19 см. длиной ступени не менее 26 см. высота от пола до пола 280. до потолка 250. лестница идет вдоль стены справа с ограждением слева, затем поворот налево с выходом на второй этаж при двустороннем ограждении. Проем в потолке: со стороны захода вдоль стены 162х95, после поворота 240х90. Входные 2-4 ступени за пределами проема 162. Высота от ступени до потолка не менее 185 см. С уважением. Владимир Николаевич 8-906-7976289.

